


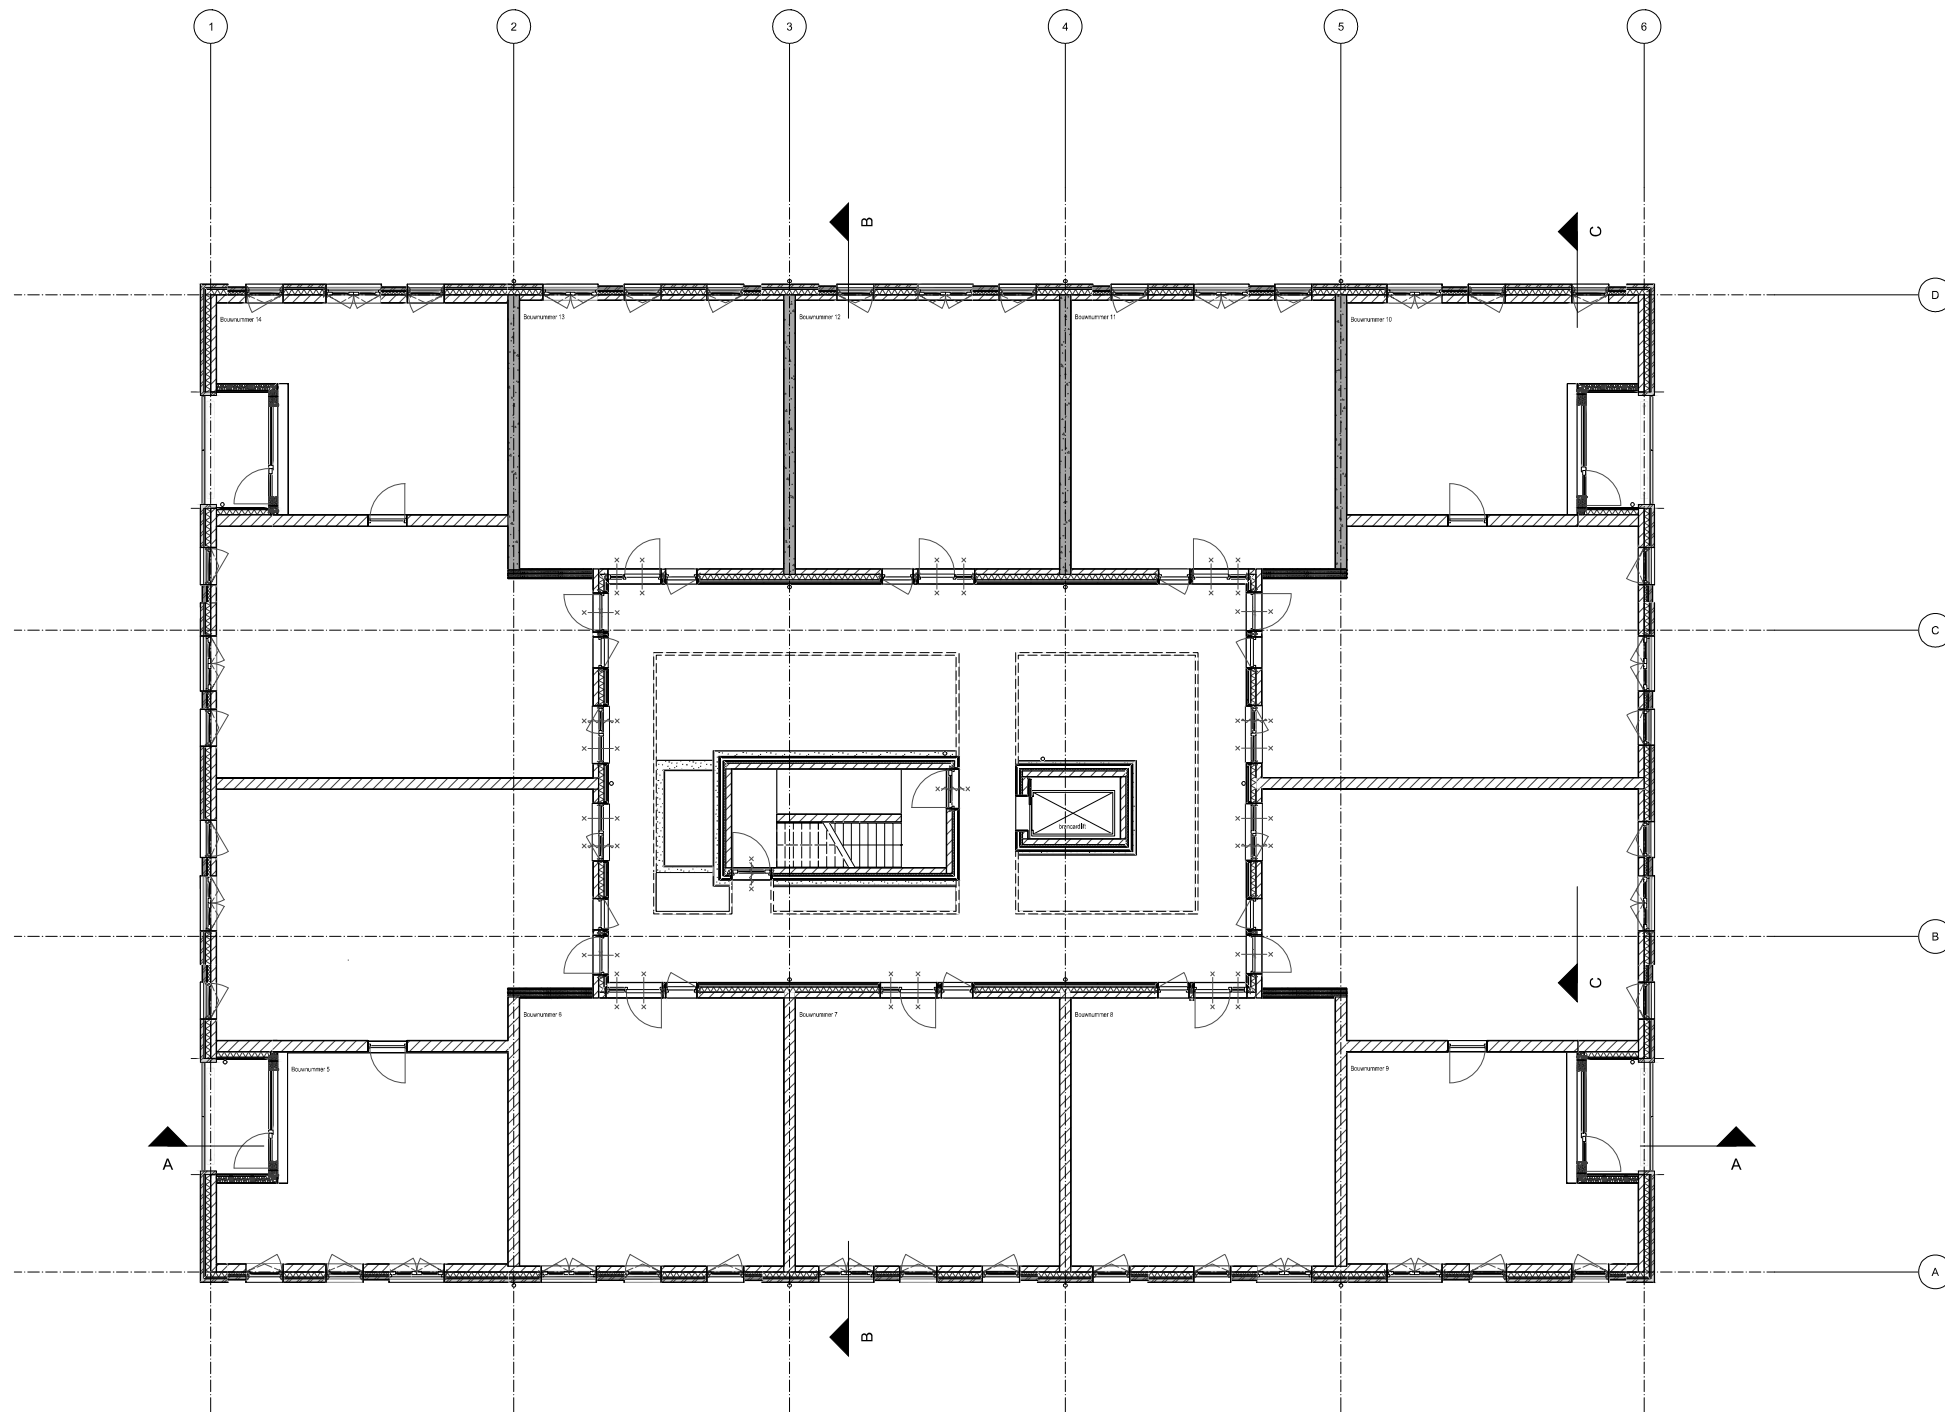

V S A P VASCO DA SILVA ARCHITECTS PLANNERS	
Titel project Hillegom Treslonghof Parklaan 2181 DB Hillegom	
Bladtitel Plattegrond - eerste verdieping	
Fase Verkooptekeningen	Project ID
Formaat A1	Schaal 1:100
Tekenaar	Status
Datum 19-06-2026	Pagina nr. BA-04
Gevolgijgt	