


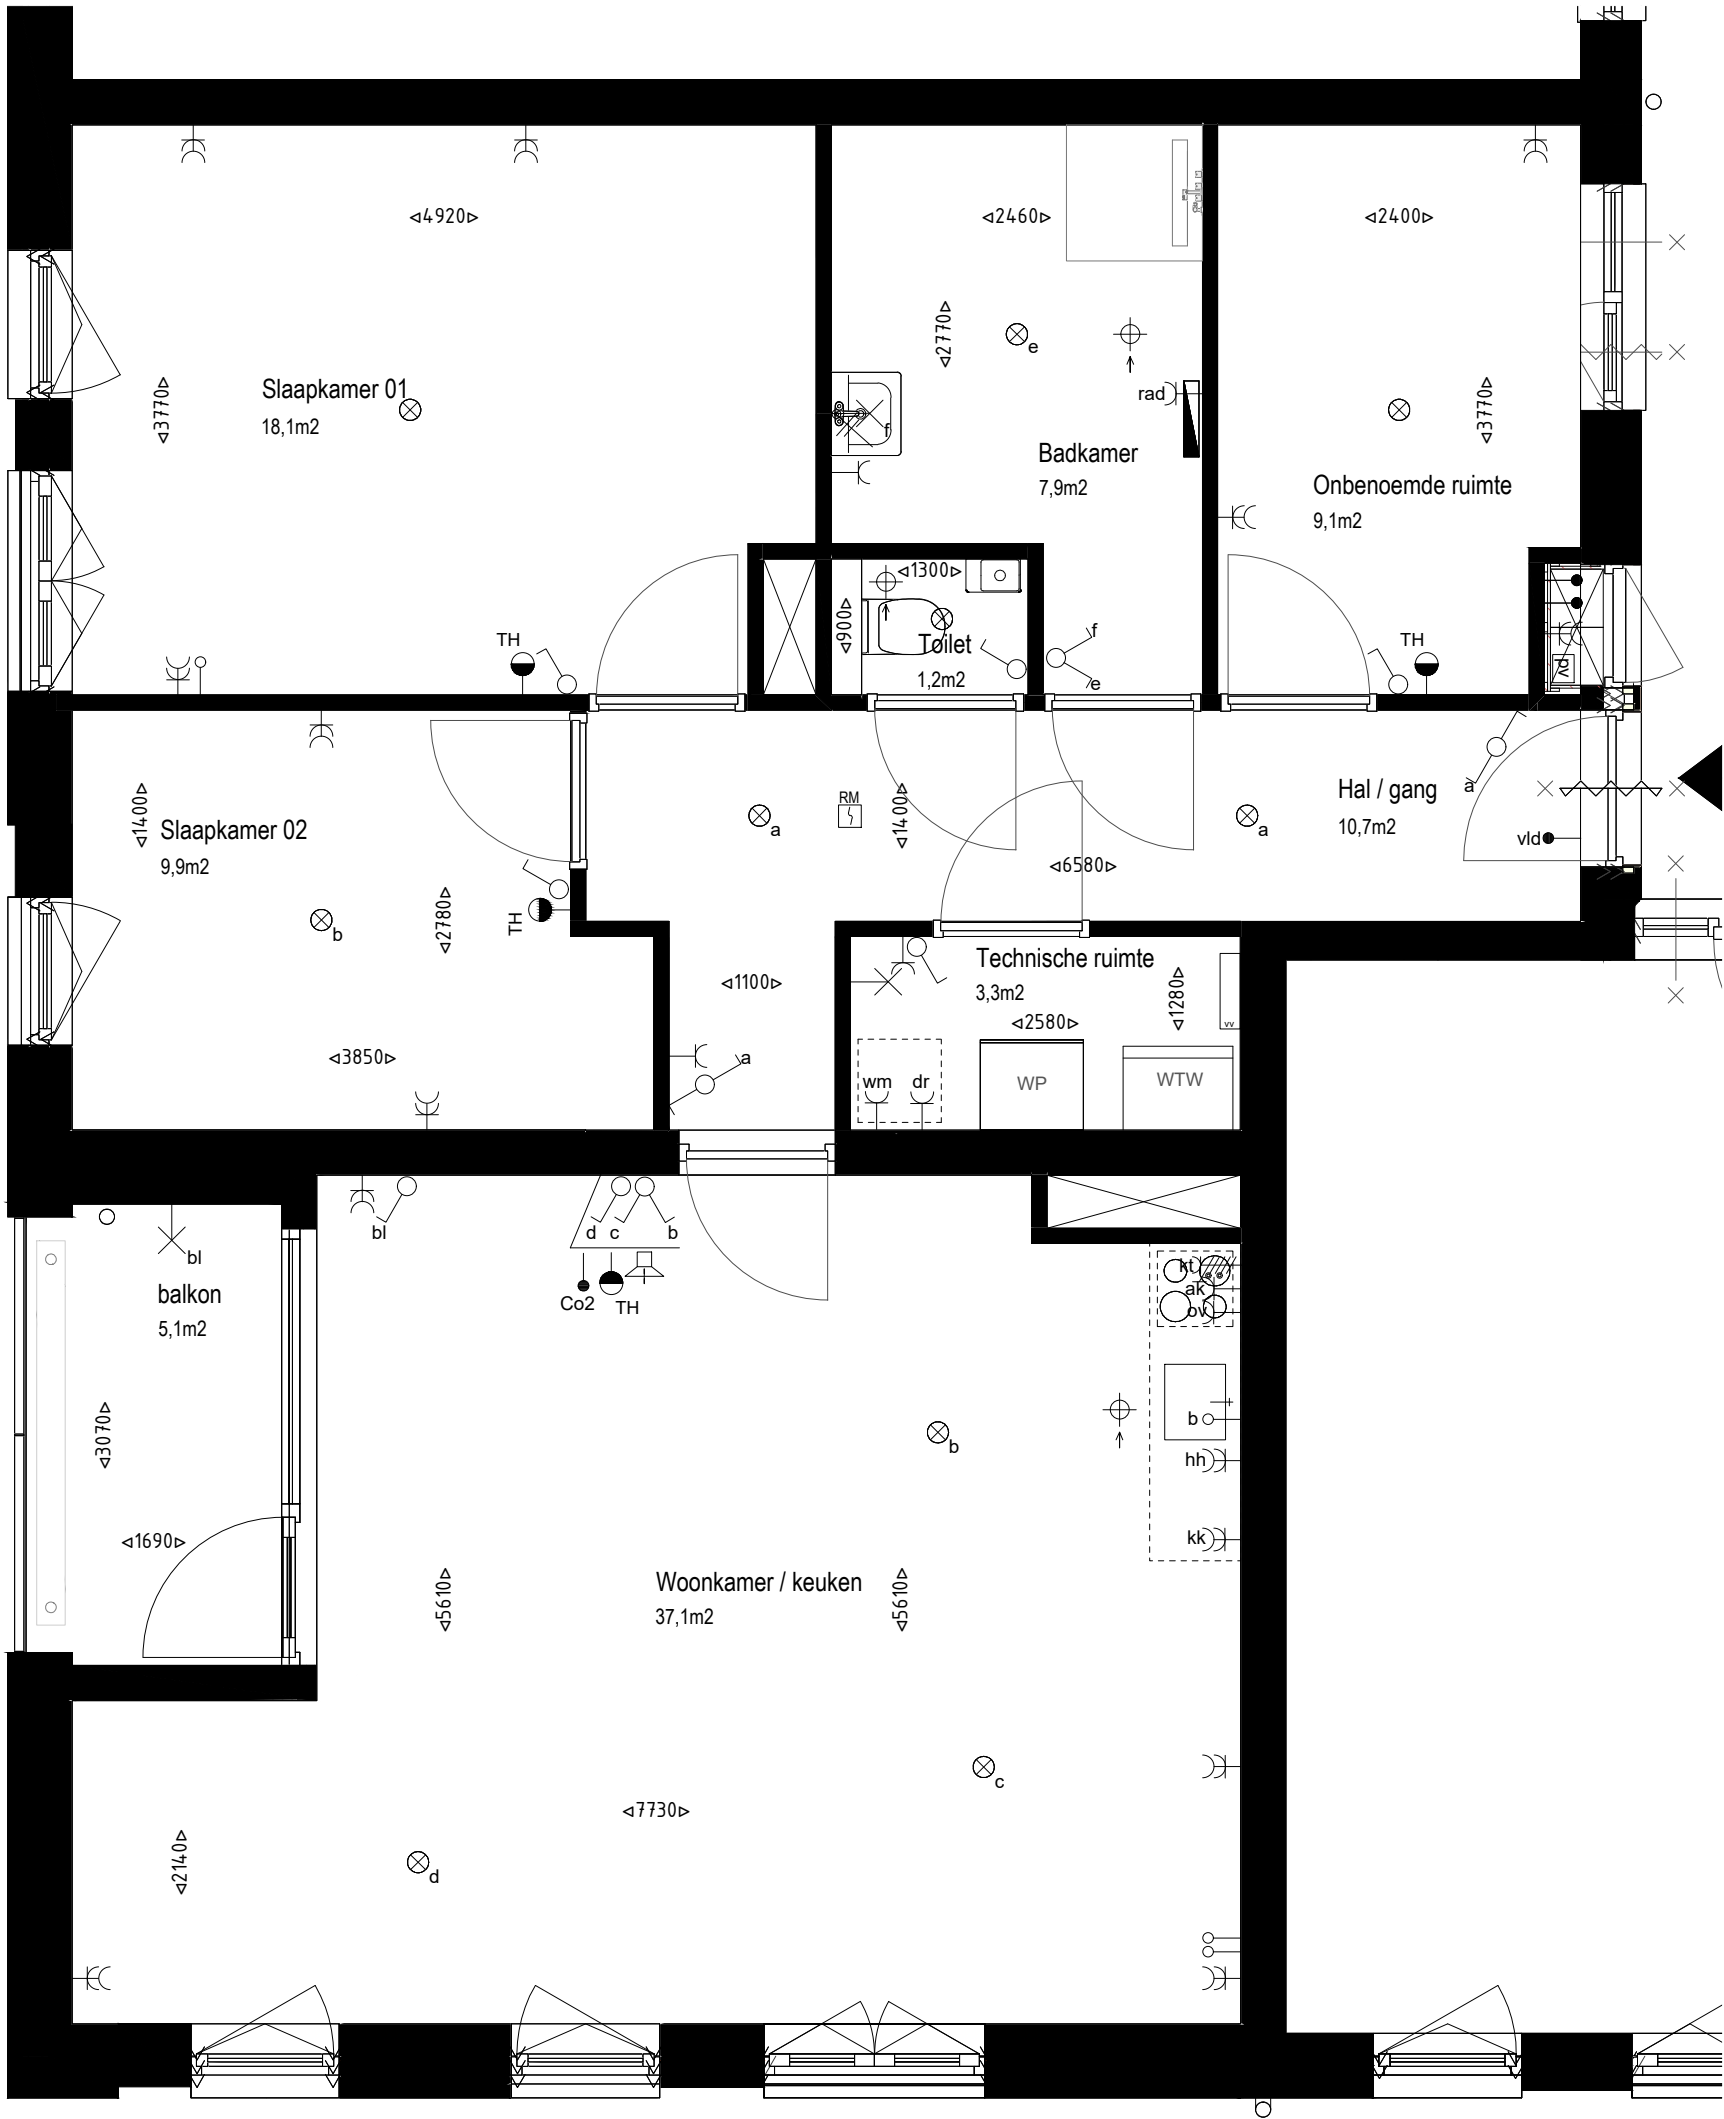

De maatvoering in millimeters op deze tekening en de schaal van deze tekening zijn niet geschikt voor opdrachten van koper(s) aan derden (bijvoorbeeld inrichting).

In plattegronden aangegeven posities van installatietechnische onderdelen zijn indicatief. De aangegeven maatvoering kan in werkelijkheid afwijken van tekening.

 	Wijz. datum	Bouwnummer: 10	
		Bouwlaag: Eerste verdieping	
		Project: Treslonghof Hillegom	
		Schaal: 1:50	Formaat: A3
		Datum: 10-06-2026	