


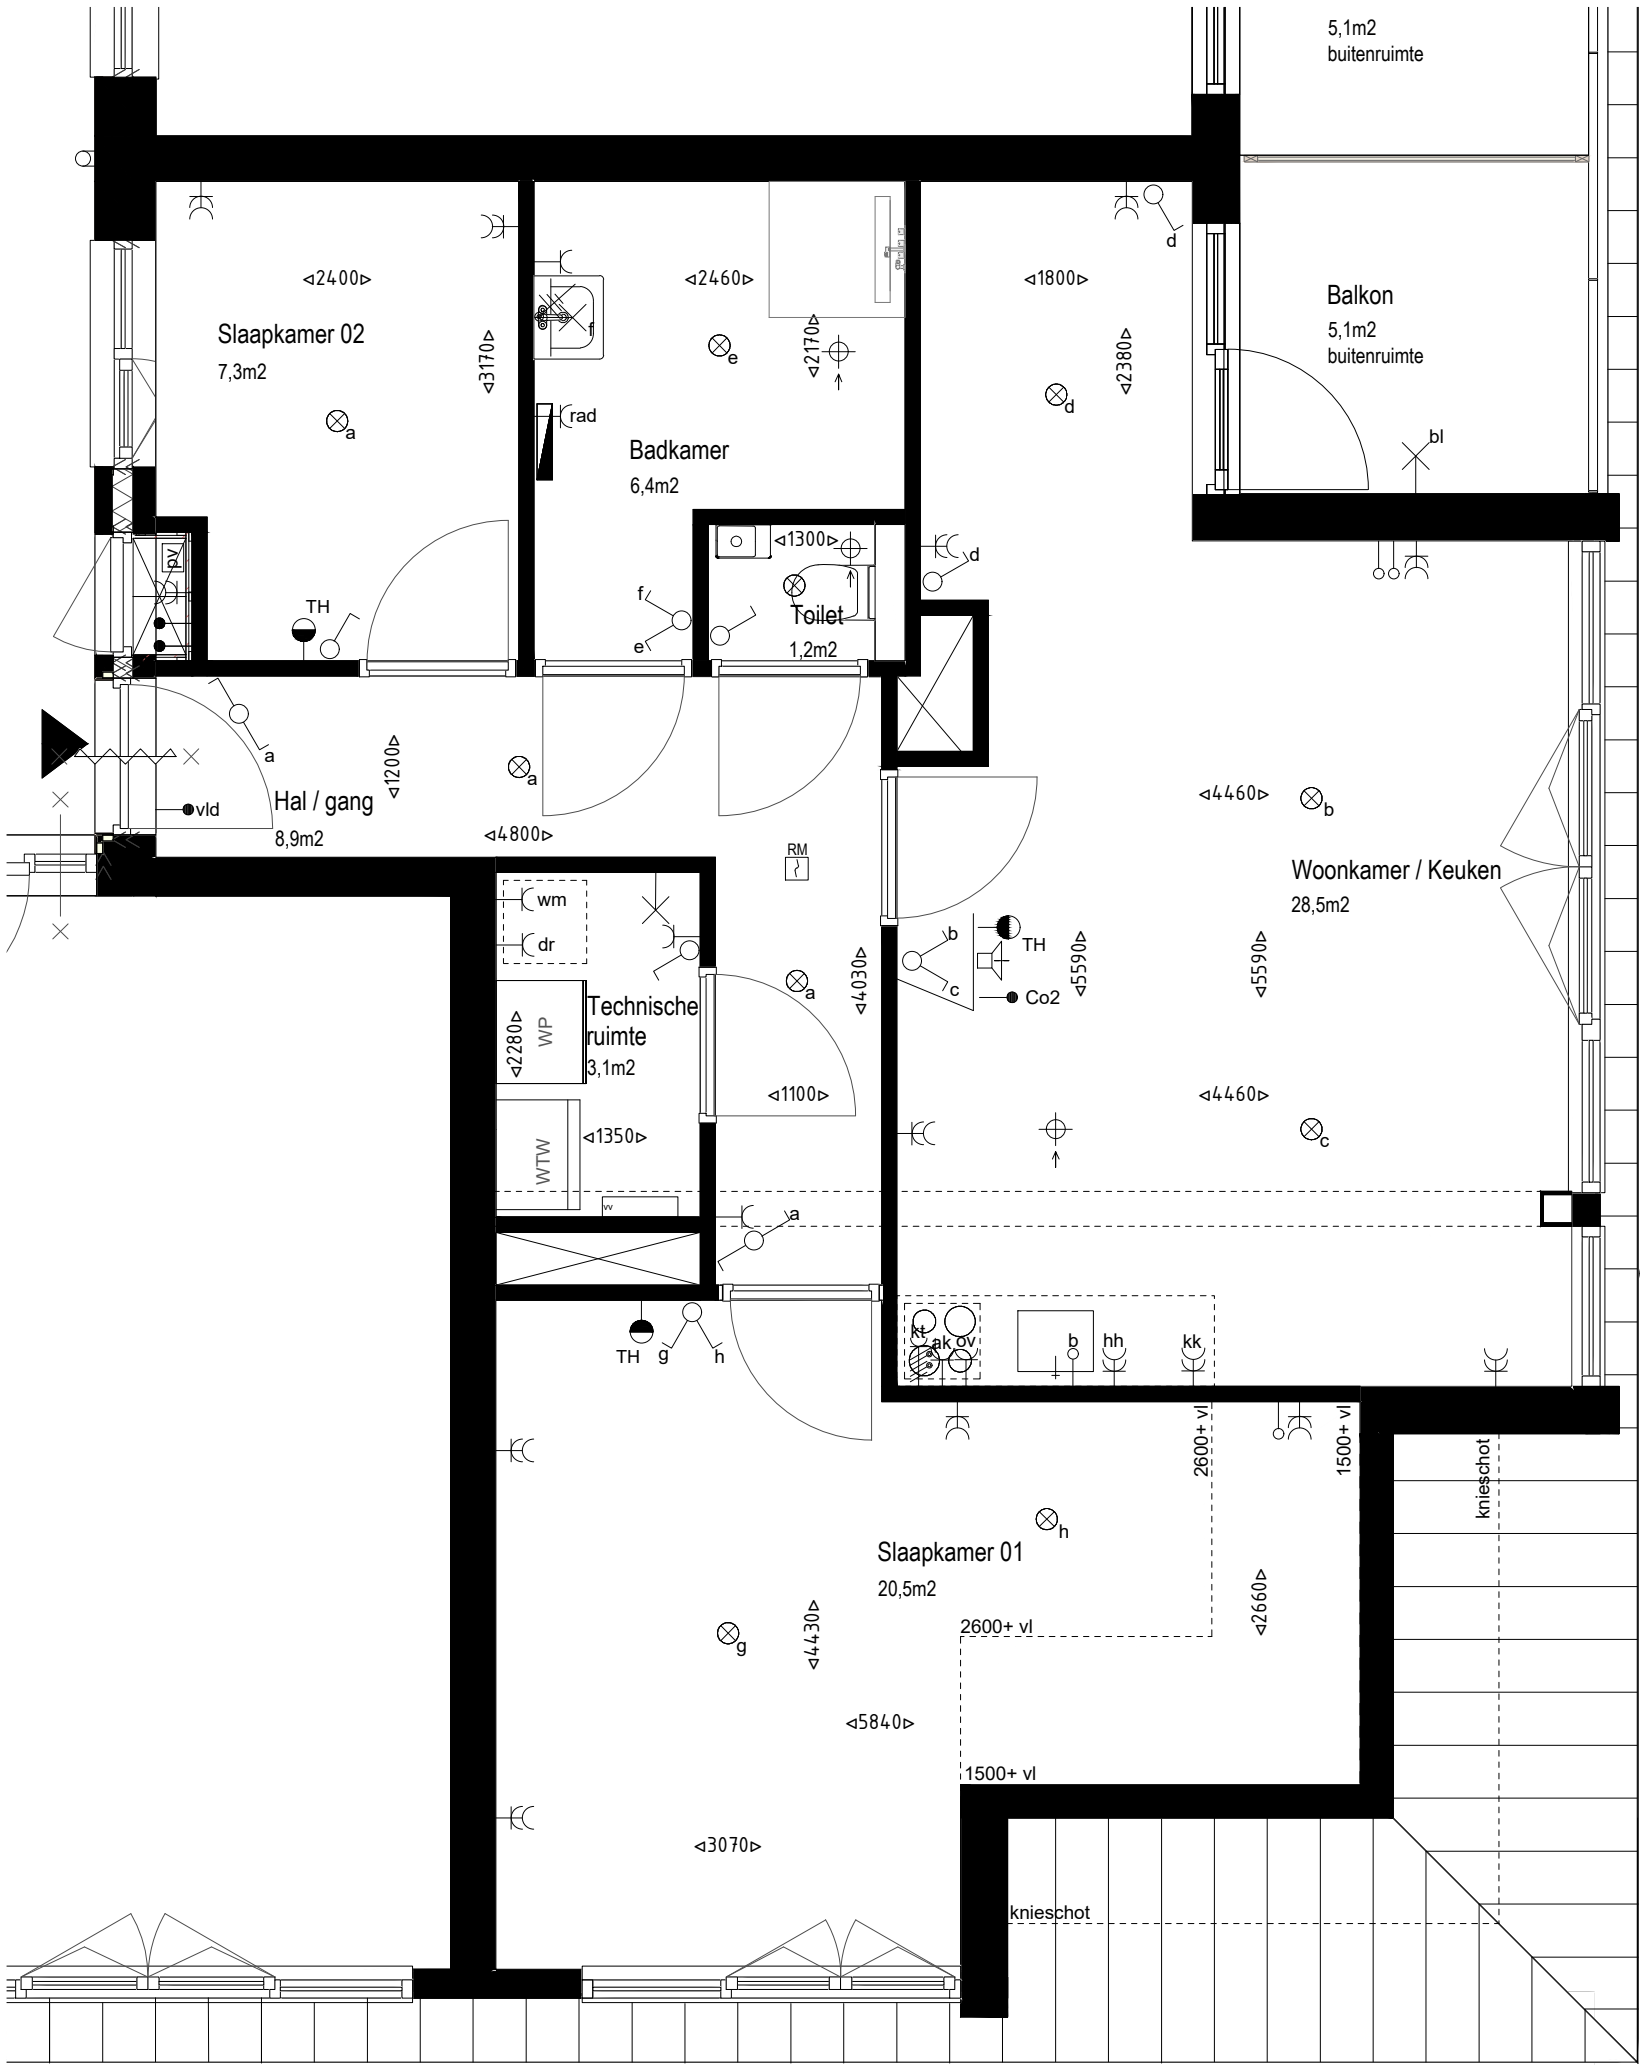

De maatvoering in millimeters op deze tekening en de schaal van deze tekening zijn niet geschikt voor opdrachten van koper(s) aan derden (bijvoorbeeld inrichting).

In plattegronden aangegeven posities van installatietechnische onderdelen zijn indicatief. De aangegeven maatvoering kan in werkelijkheid afwijken van tekening.



Wijz. datum

Bouwnummer:

34

Bouwlaag:

Derde verdieping

Project:

Treslonghof Hillegom

Schaal:

1:50

Formaat:

A3

Datum:

10-06-2026