


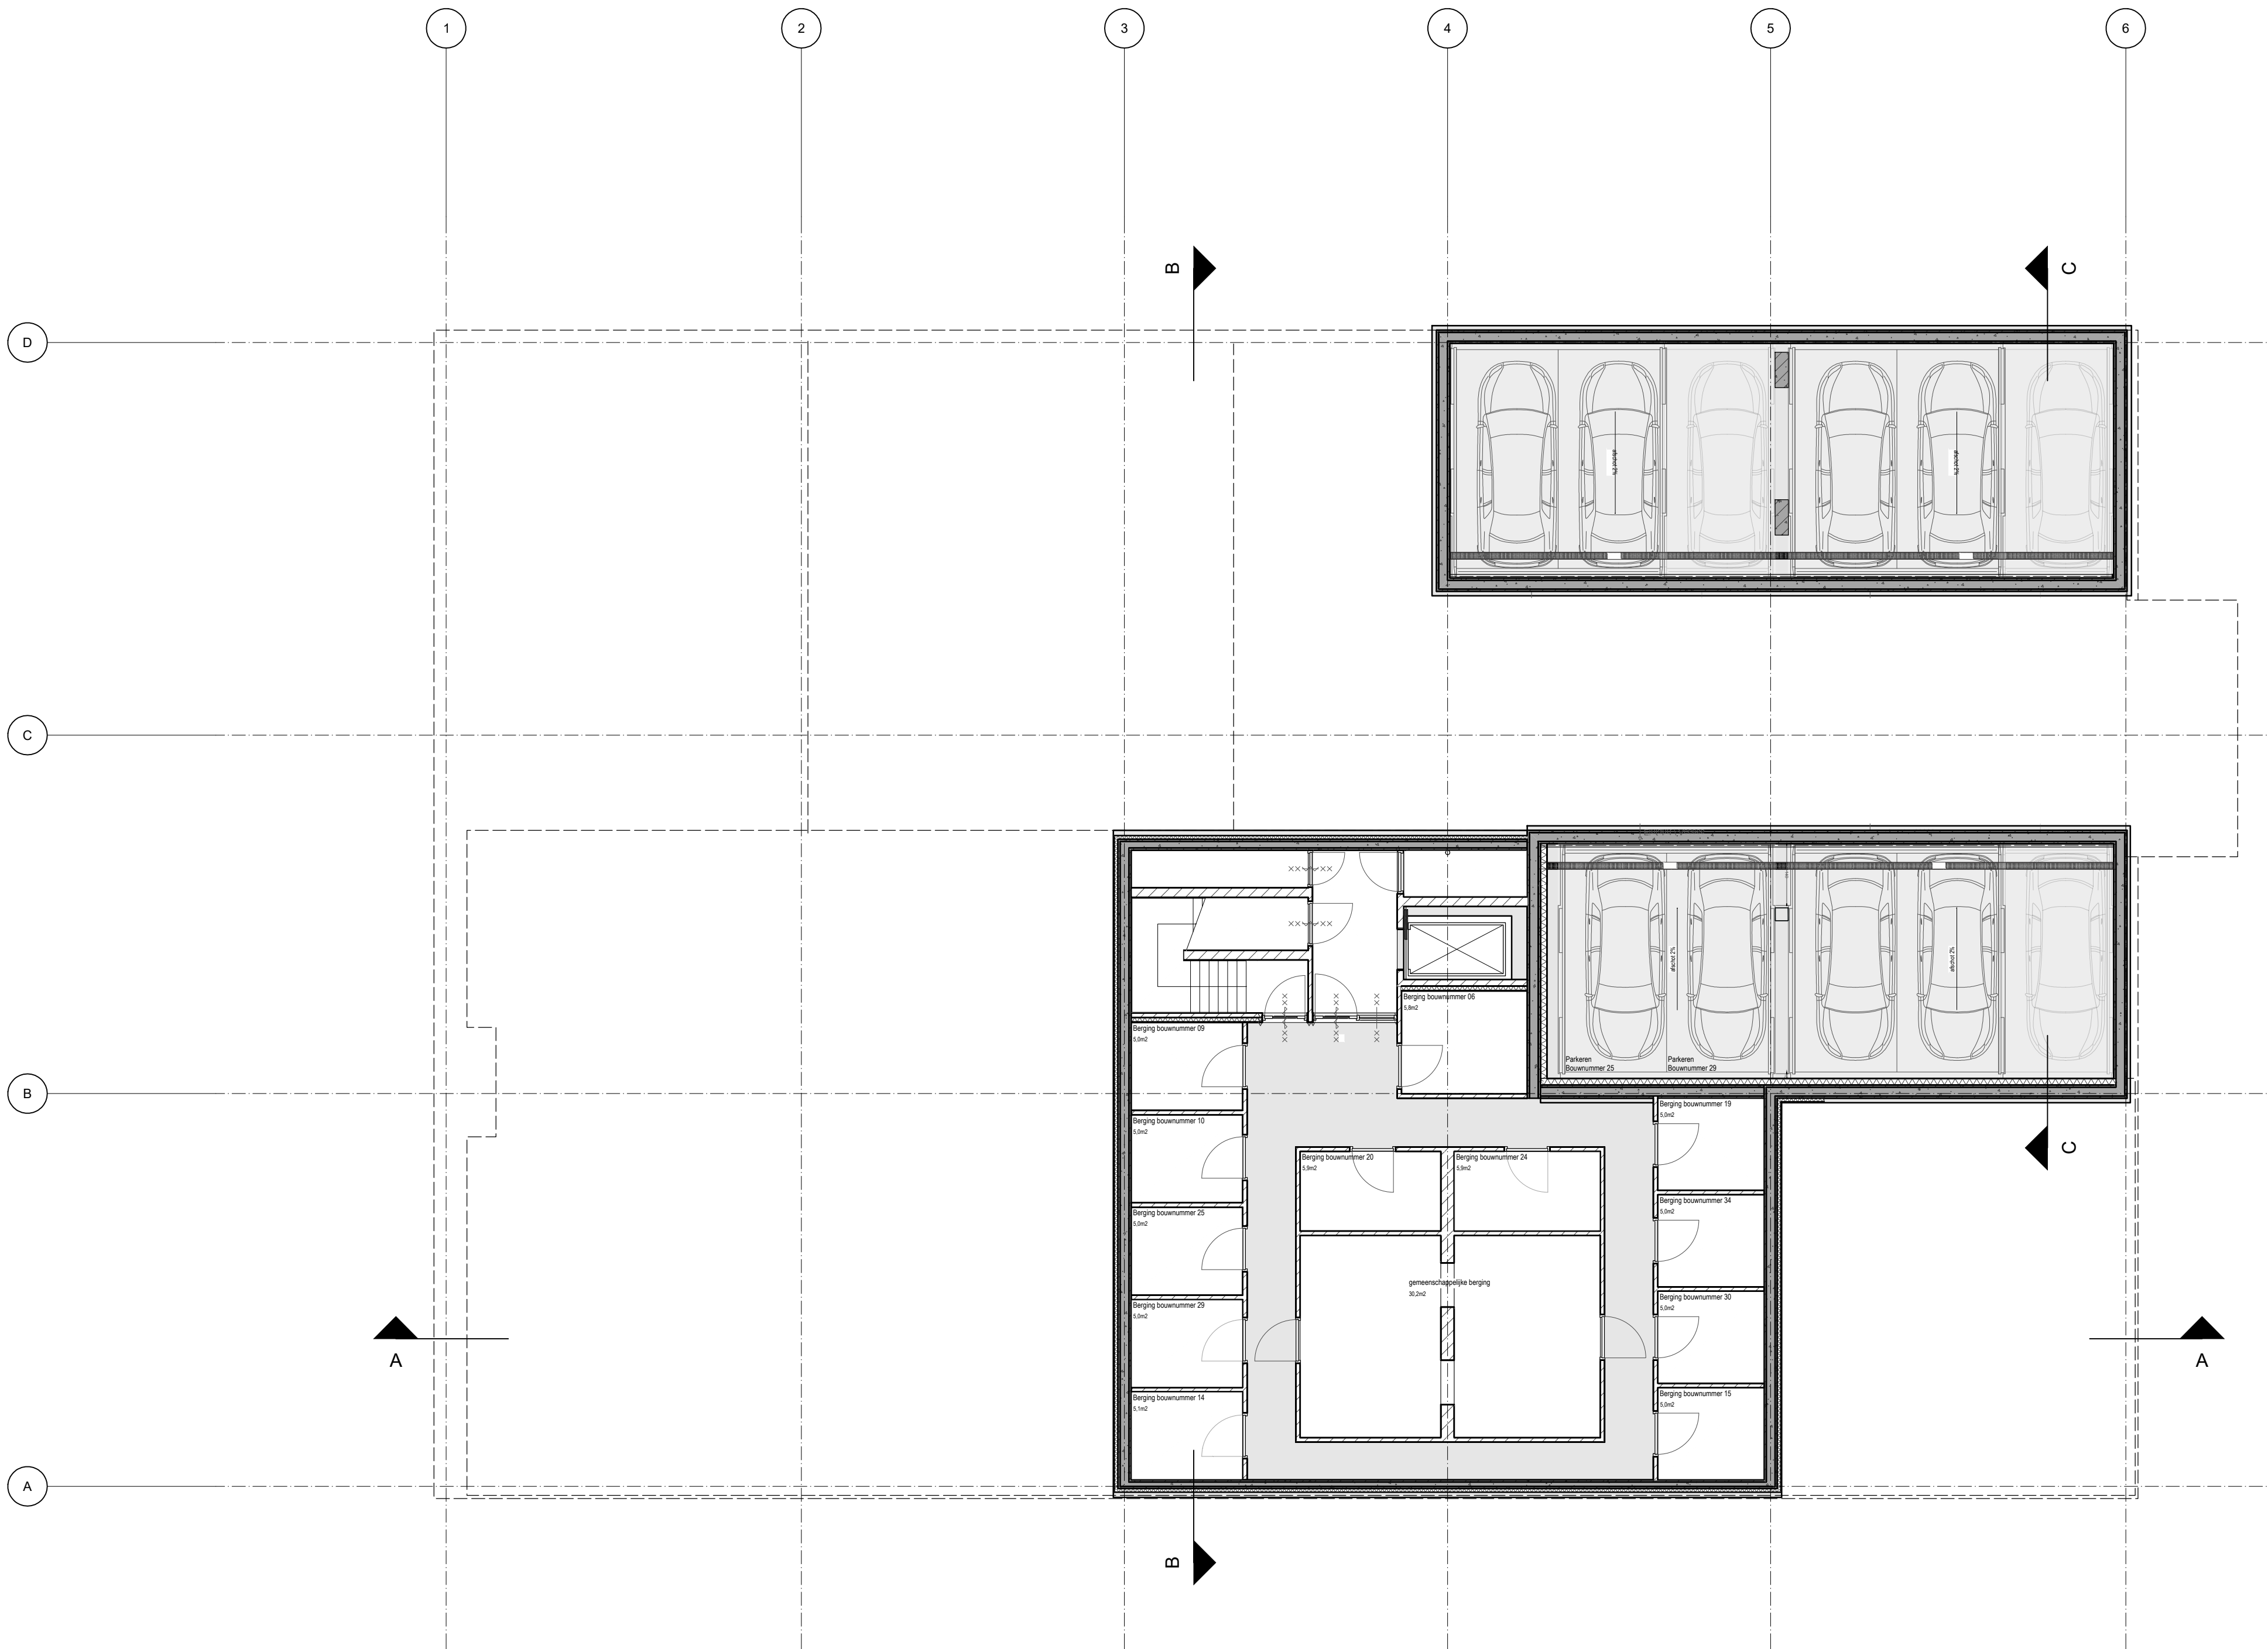

VSAP VASCO DA SILVA ARCHITECTS PLANNERS	
Titel project Hillegom Treslonghof Parklaan 2181 DB Hillegom	
Bladtitel Plattegrond - kelder	
Fase Verkooptekeningen	Project ID
Format A1	Schaal 1:100
Tekenaar	Status
Datum 10-06-2026	Pagina nr. VBA-02
Gewijzigd	