


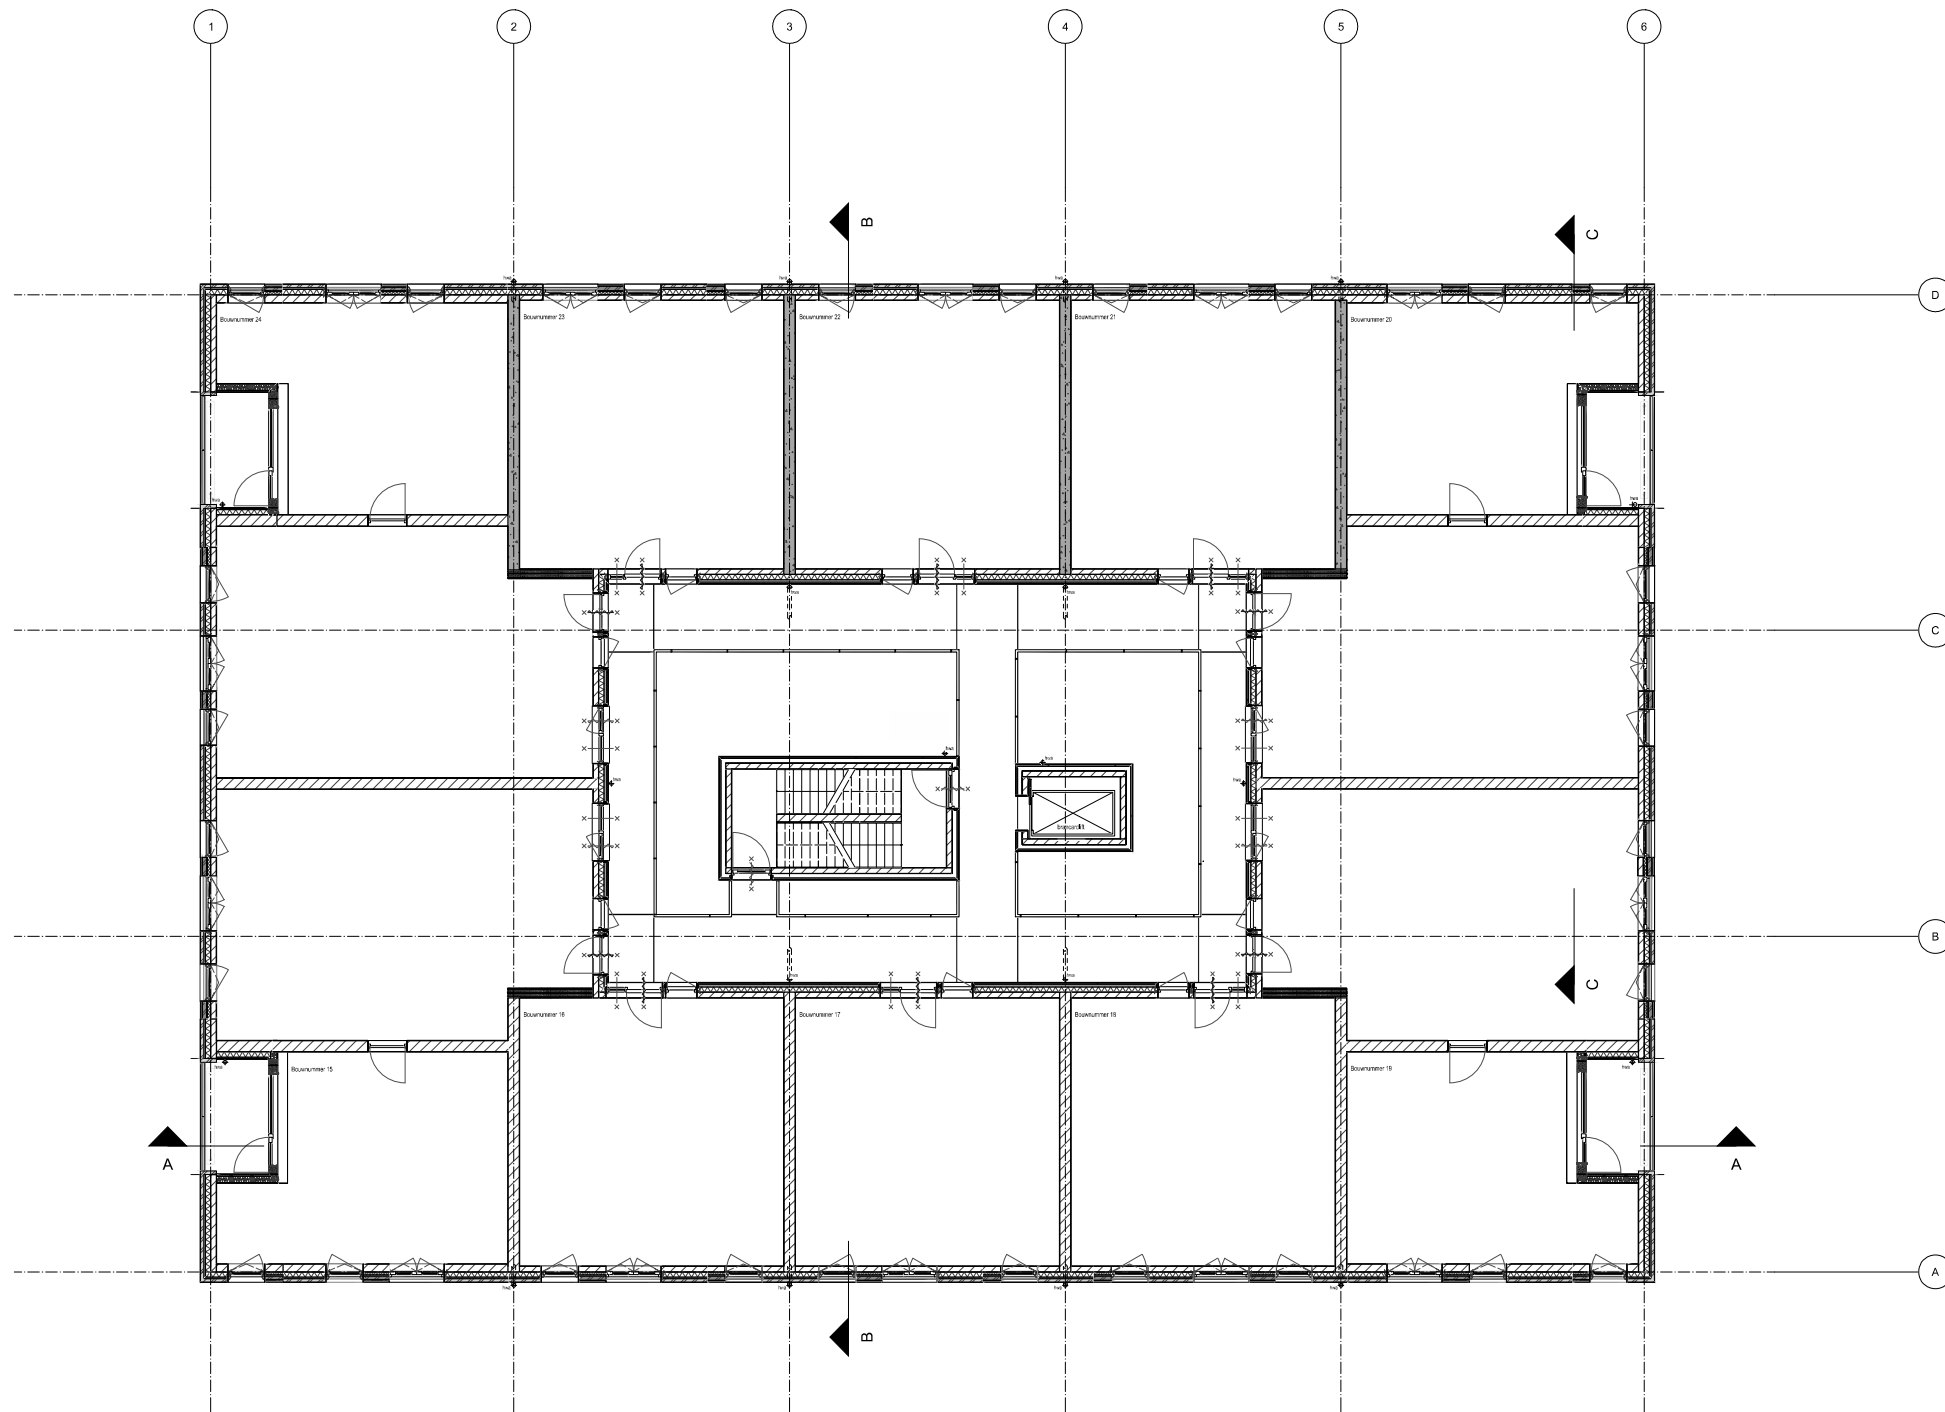

V S
A P

VASCO DA SILVA
ARCHITECTS
PLANNERS

Titled project	
Hillegom Treslonghof Parklaan 2181 DB Hillegom	
Bladtitel	
Plattegrond - tweede verdieping	
Fase	Project ID
Verkooptekening	
Formaat	Schaal
A1	1:100
Tekenaar	Status
Datum	Page nr.
19-06-2026	
Overschrijft	
BA-05	