


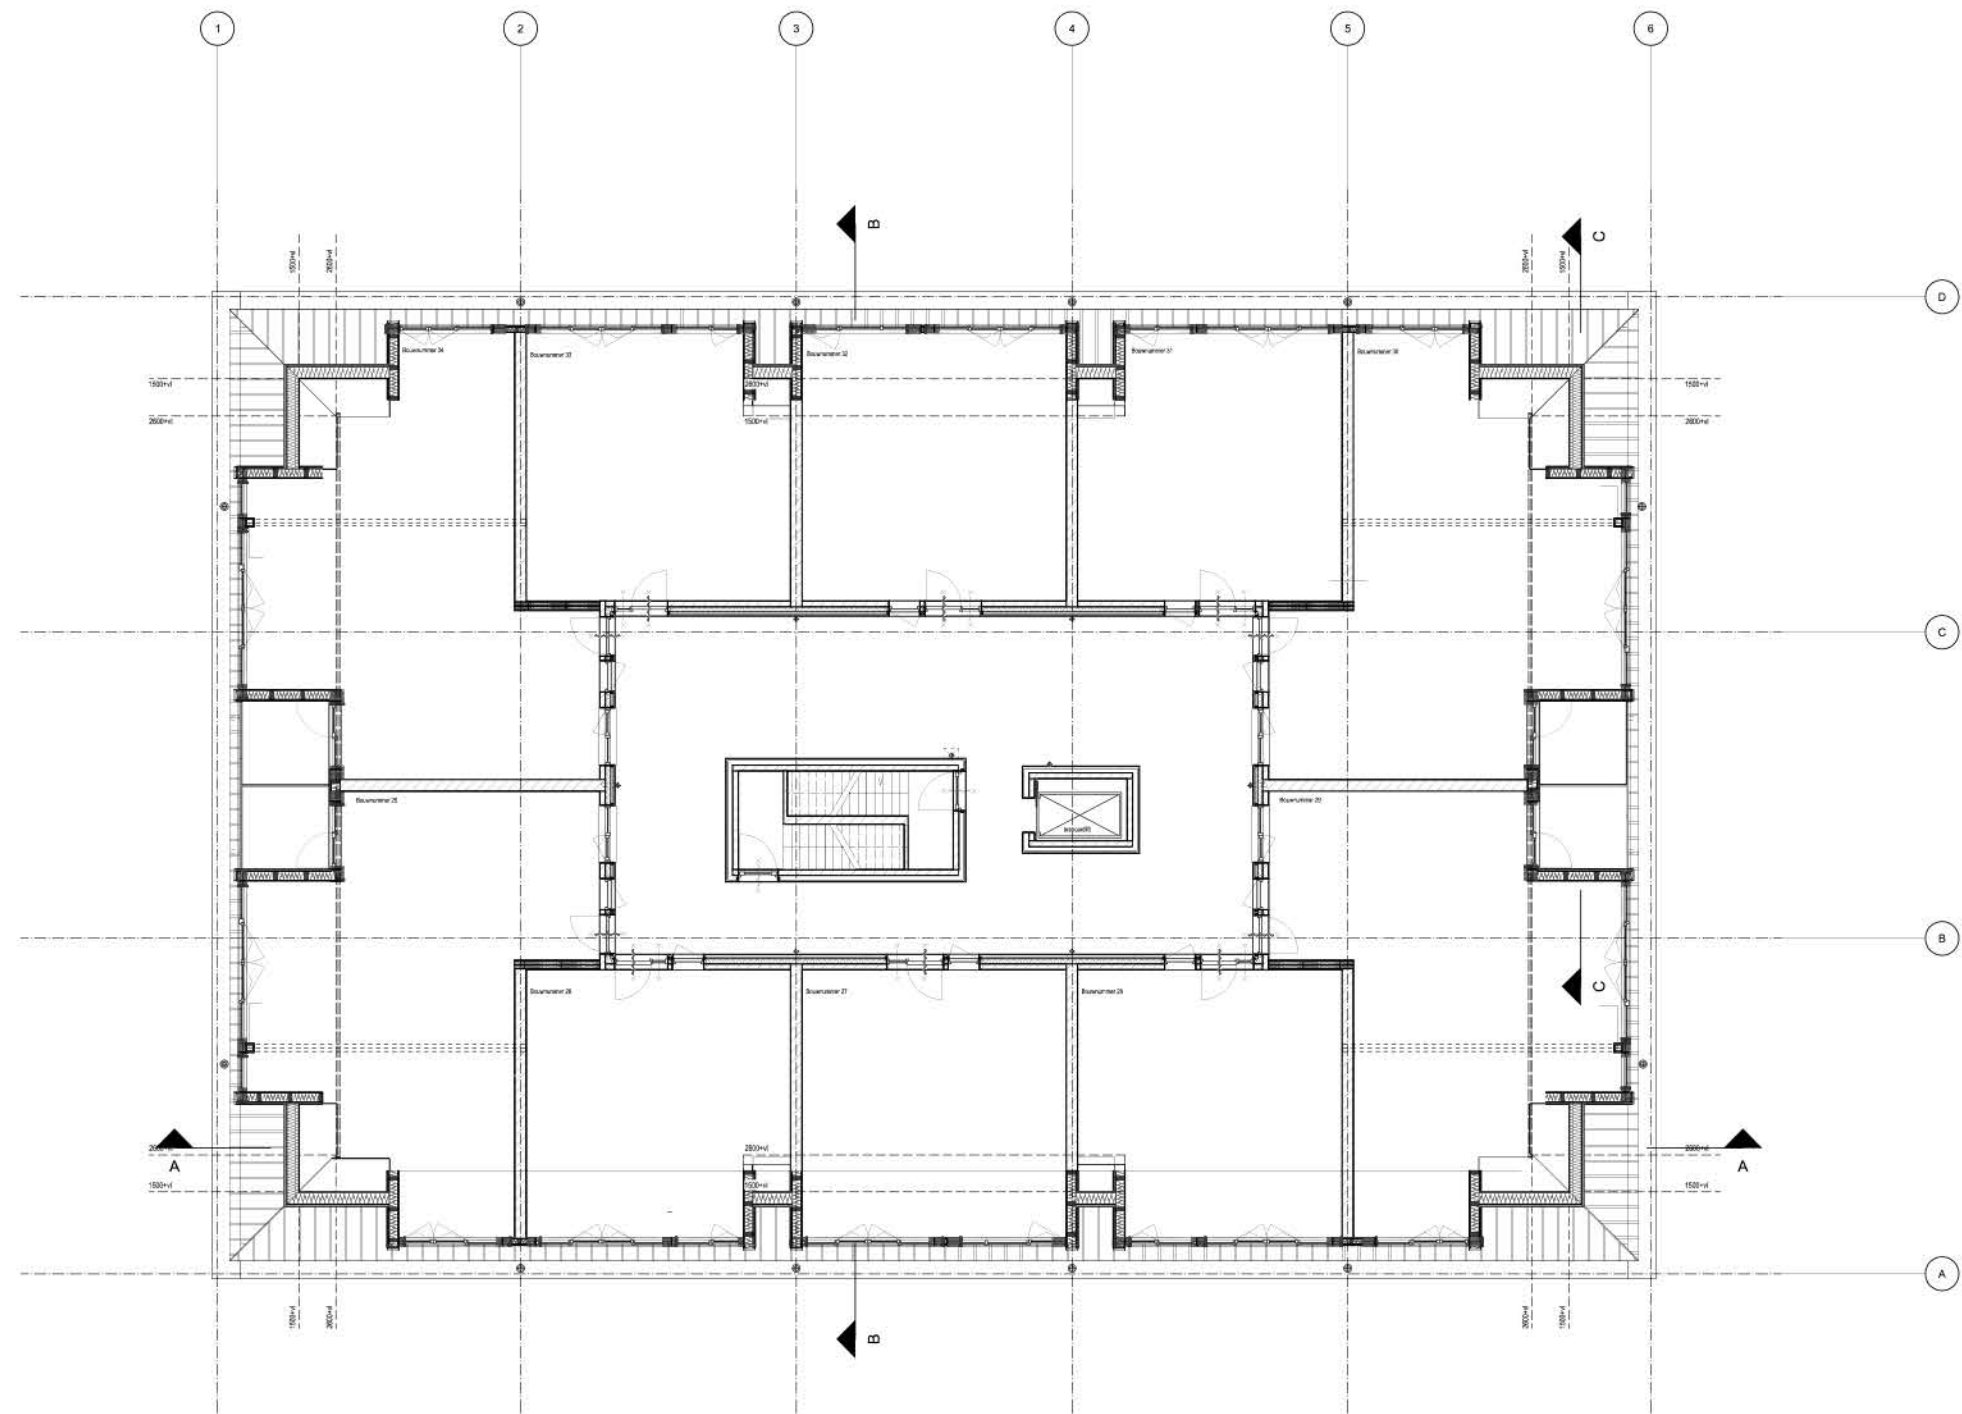

V

S

A

P

VASCO DA SILVA
ARCHITECTS
PLANNERS

Titel project

Hillegom Treslonghof
Parklaan
2181 DB Hillegom

Stuktitel

Plattegrond - derde verdieping

Fase	Verkooptekening	Project ID	
Format	A1	Schaal	1:100
Tekenaar		Status	
Datum	19-06-2026	Page nr.	BA-06
Gesignd			