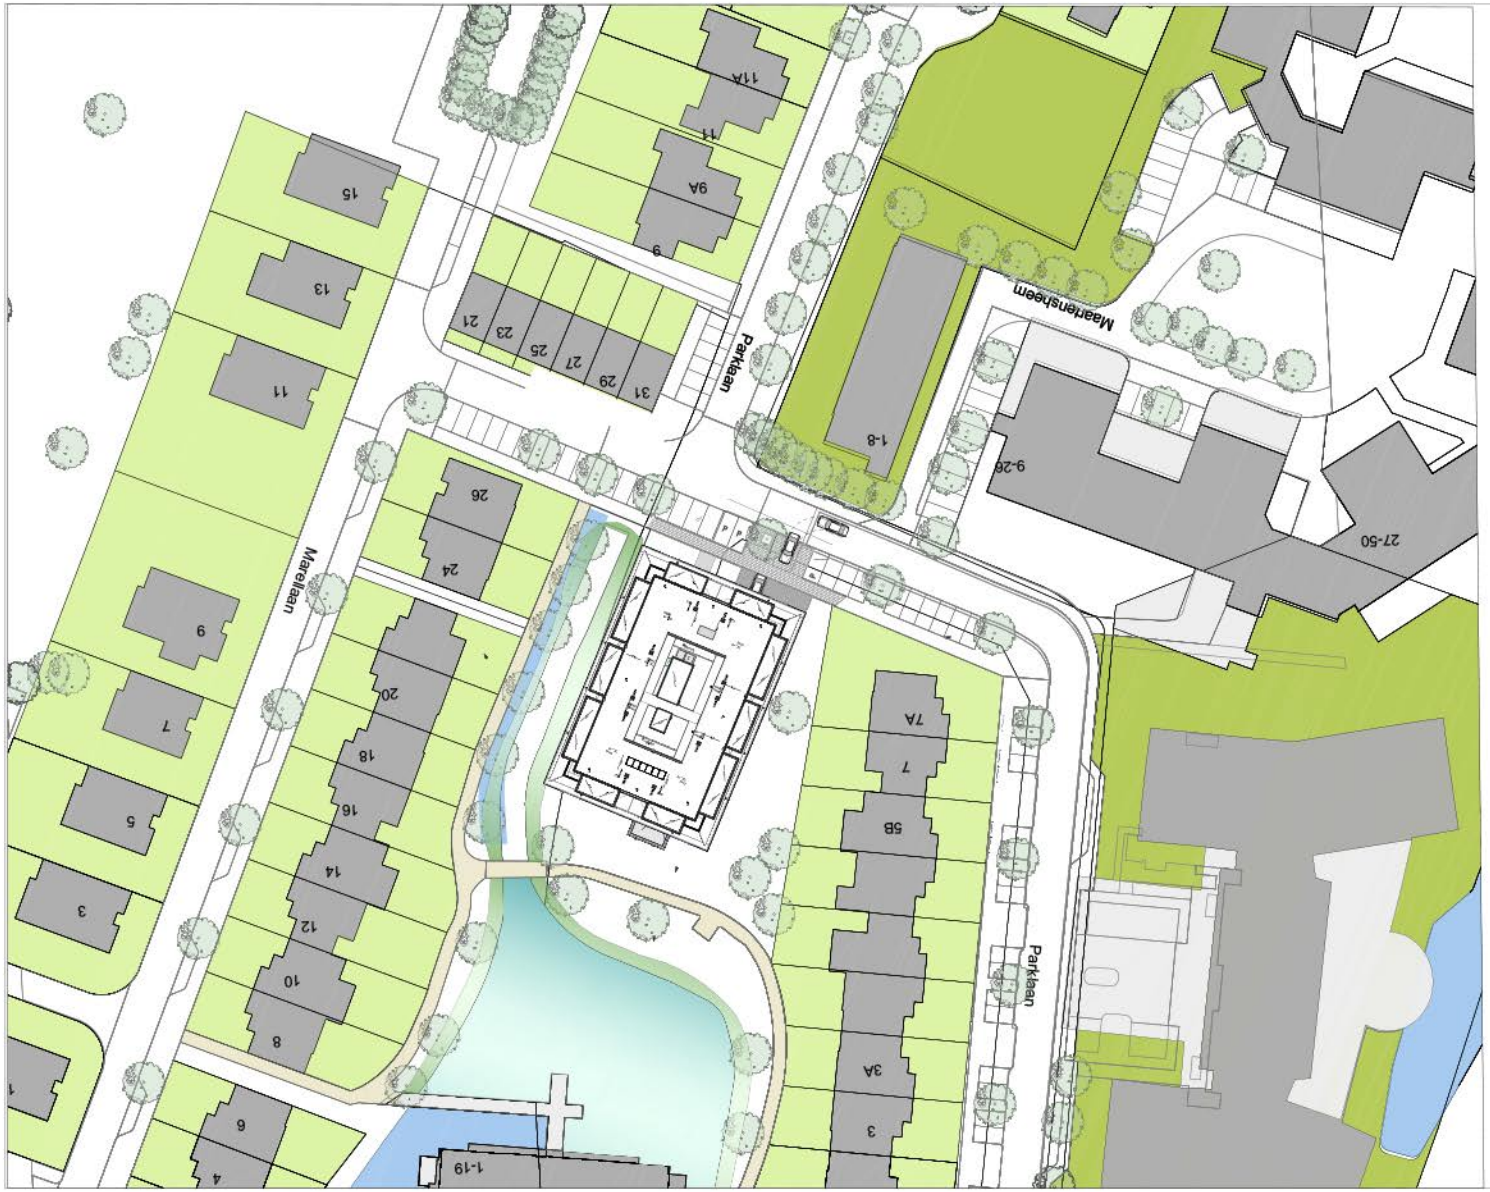

Aan deze situatie tekening zijn geen rechten te ontlenen.

VS AP

VASCO DA SILVA
ARCHITECTS
PLANNERS

Titel project

Hillegom Treslonghof
Parklaan
2181 DB Hillegom

Bladtitel

Situatie

Fase: Verkooptekeningen	Project ID:
Format: A2	Schaal: 1:500
Tekenaar:	Status:
Datum: 10-06-2026	Paginanr.: VBA-01
Gewijzigd:	