
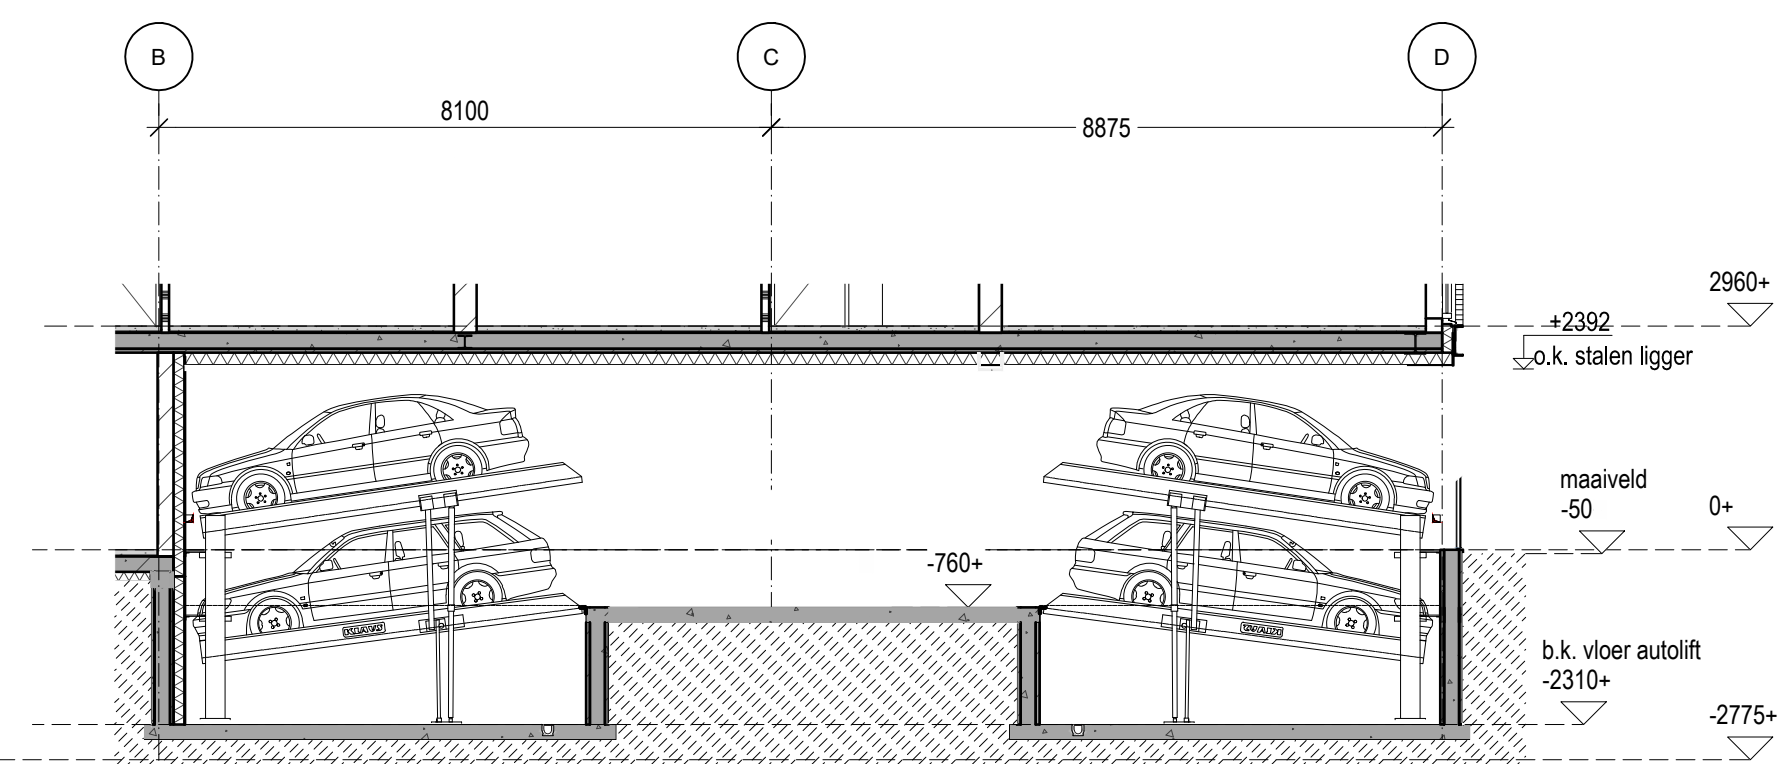
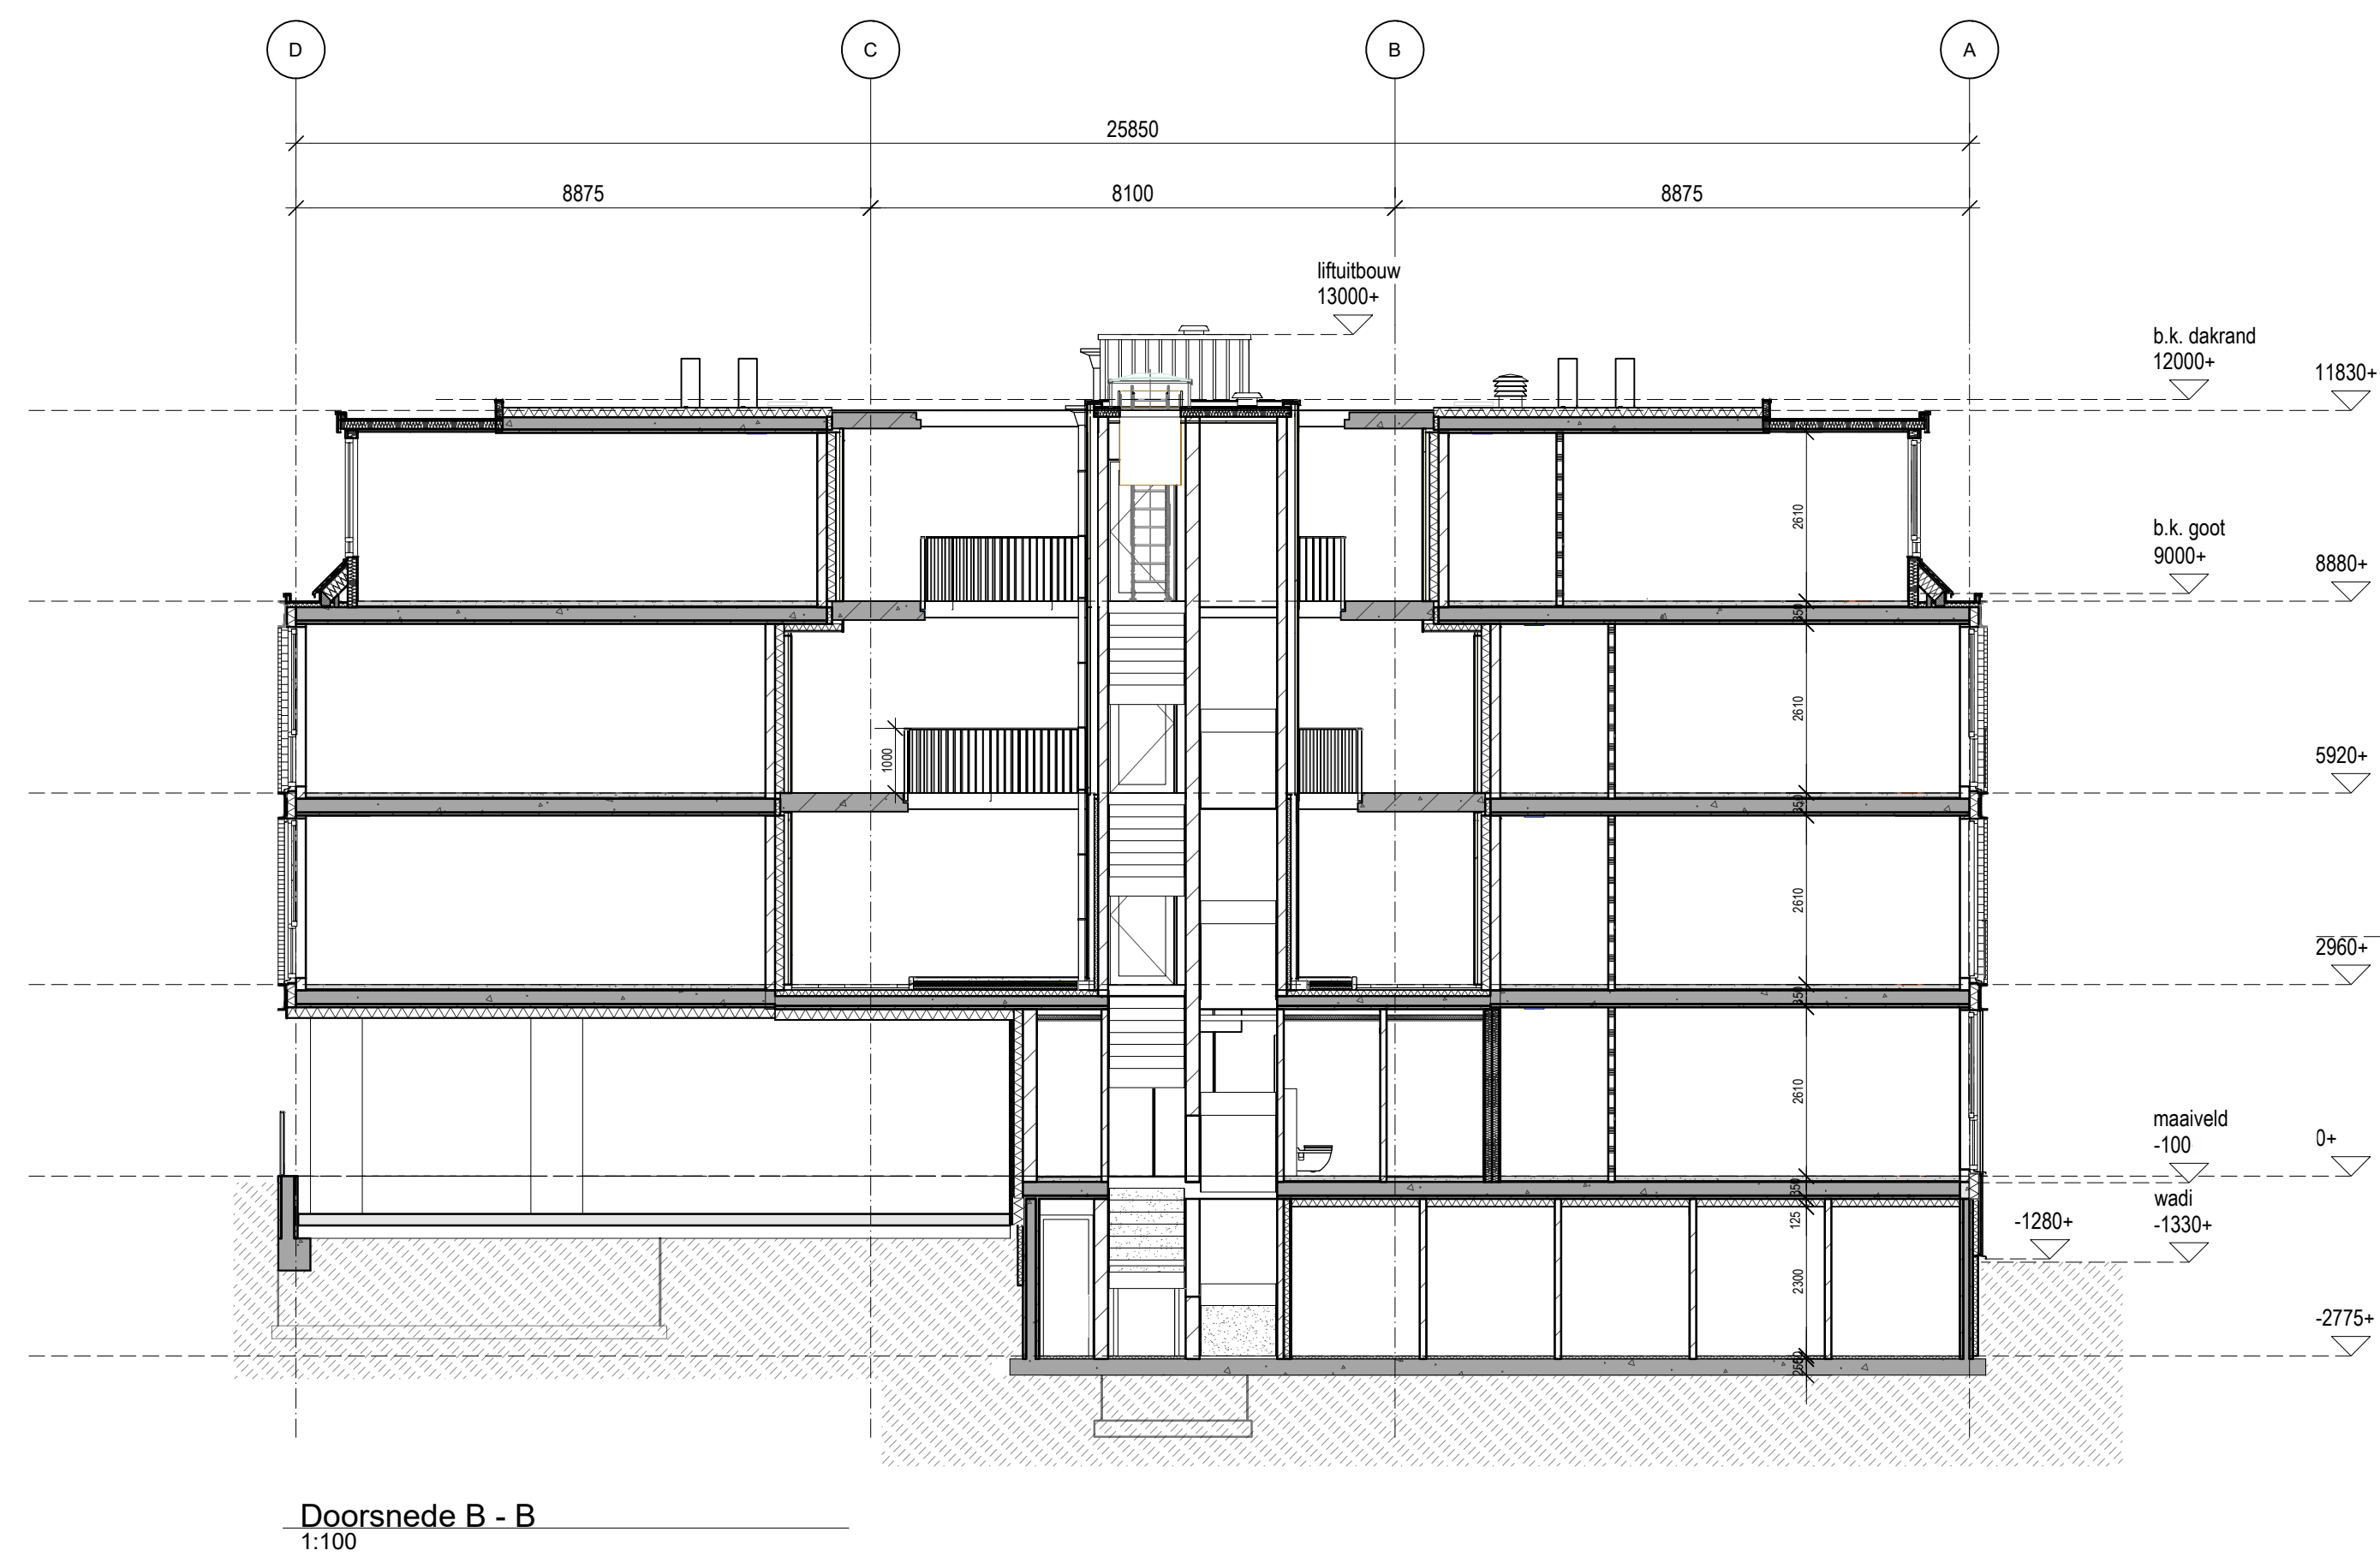


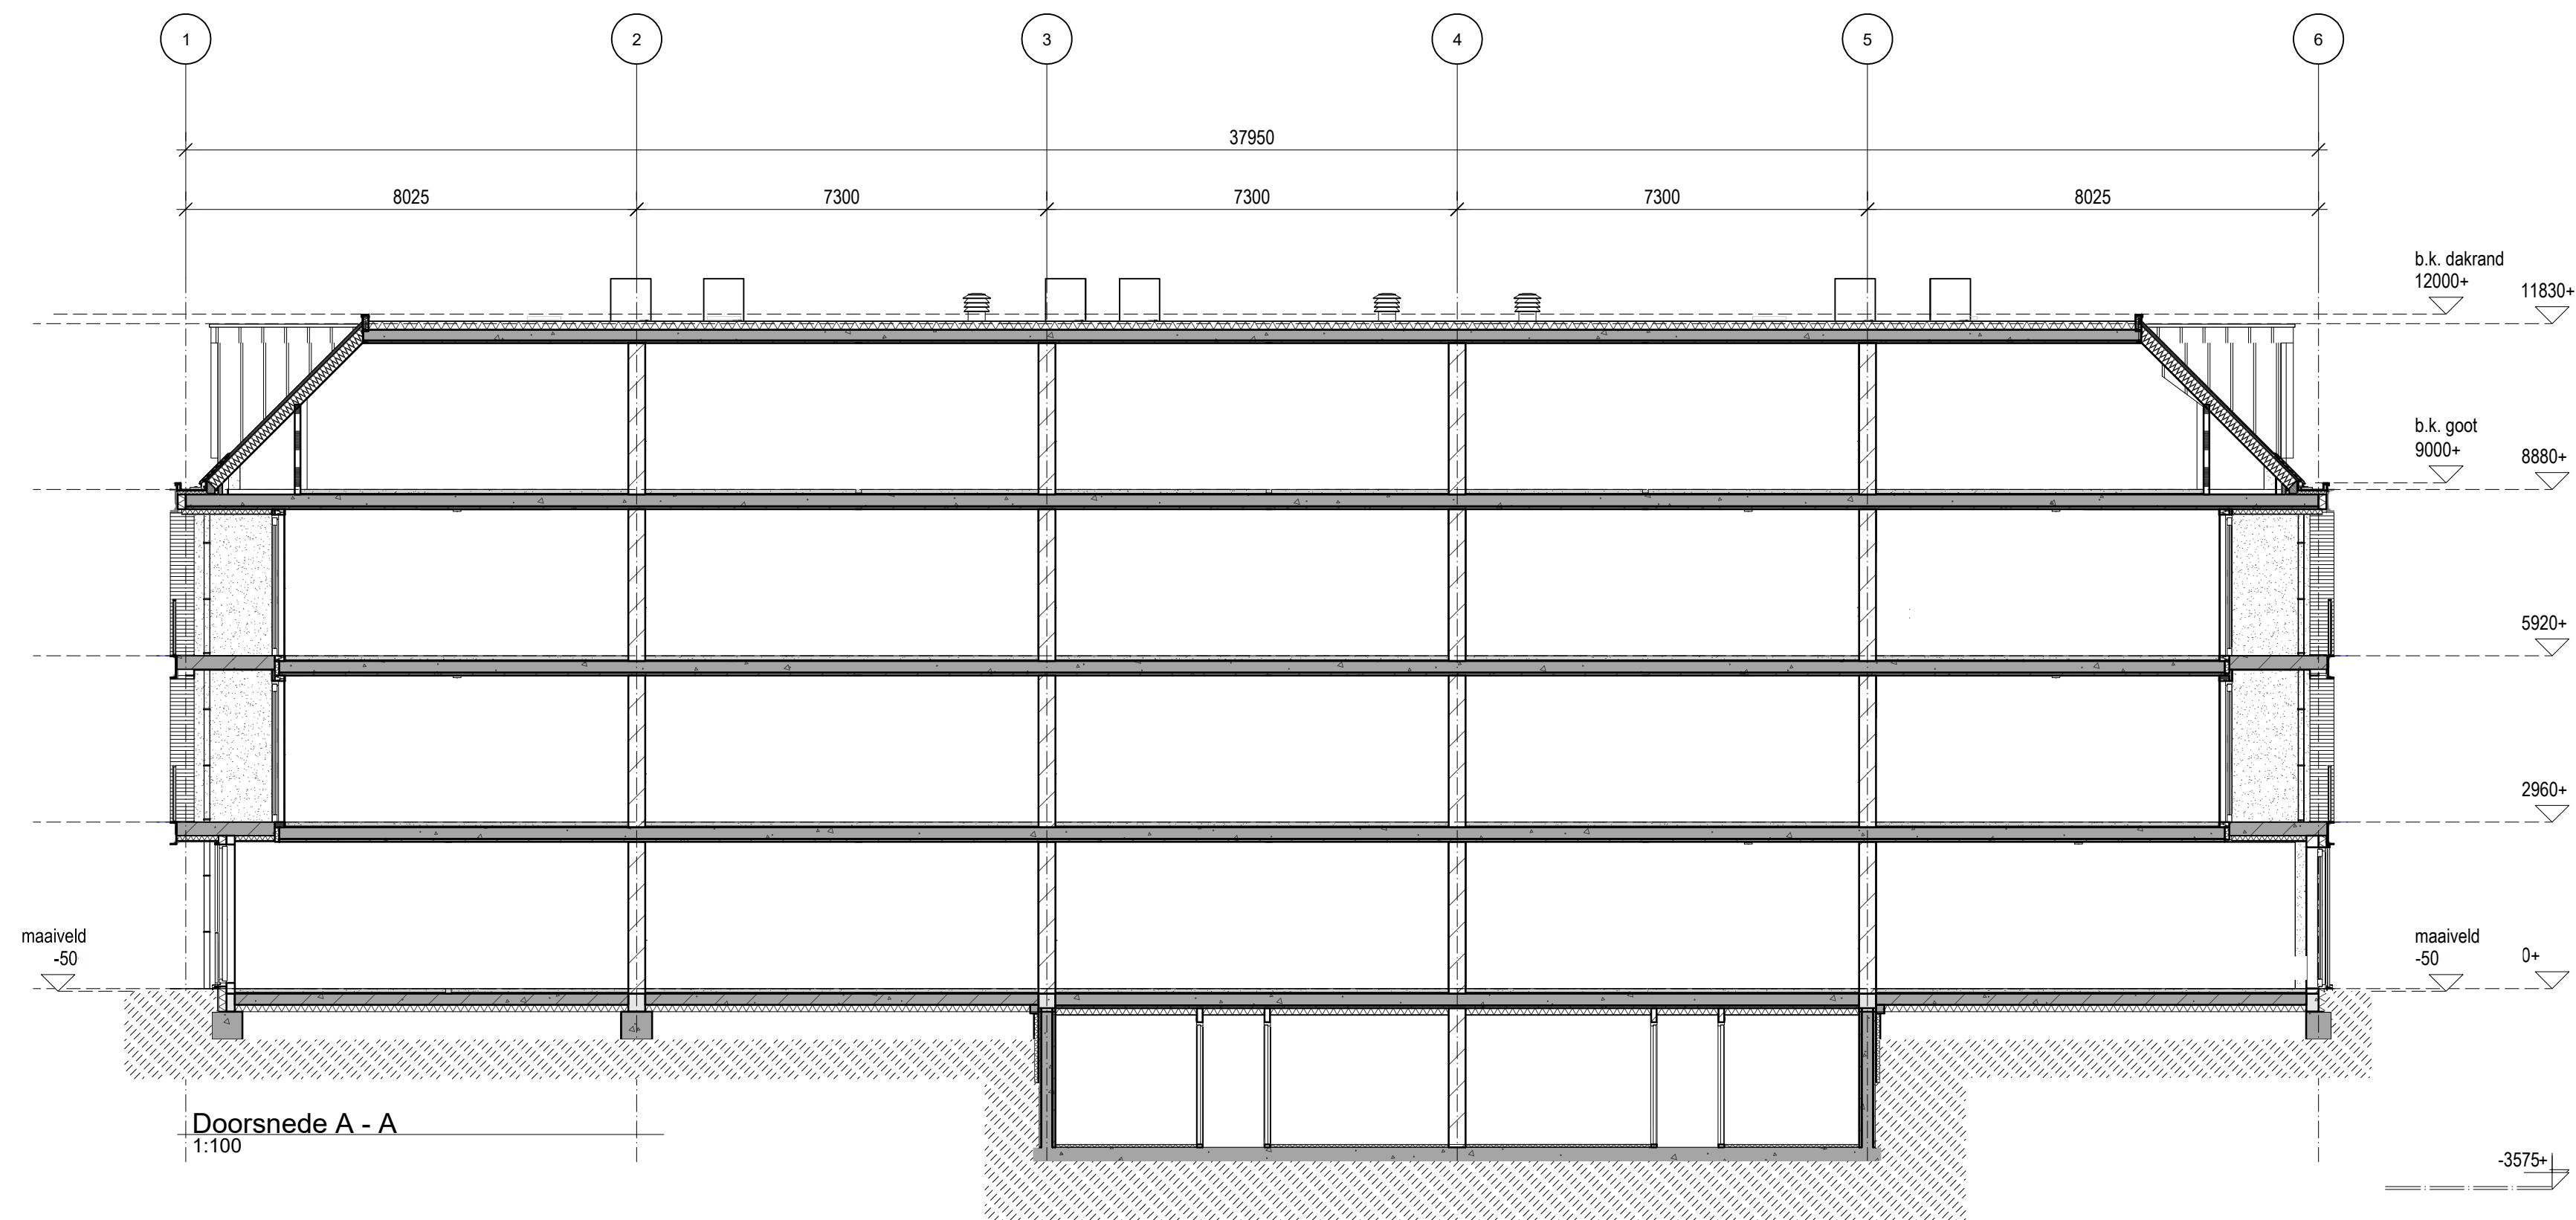

V S A P		VASCO DA SILVA ARCHITECTS PLANNERS	
Titel project			
Hillegom Treslonghof Parklaan 2181 DB Hillegom			
Bladtitel			
Doorsneden			
Fase	Project ID		
Verkooptekeningen			
Format	Schaal		
A1	1:100		
Tekenaar	Status		
Datum	Pagina:		
10-06-2026		VBA-09	
Gewijzigd			