



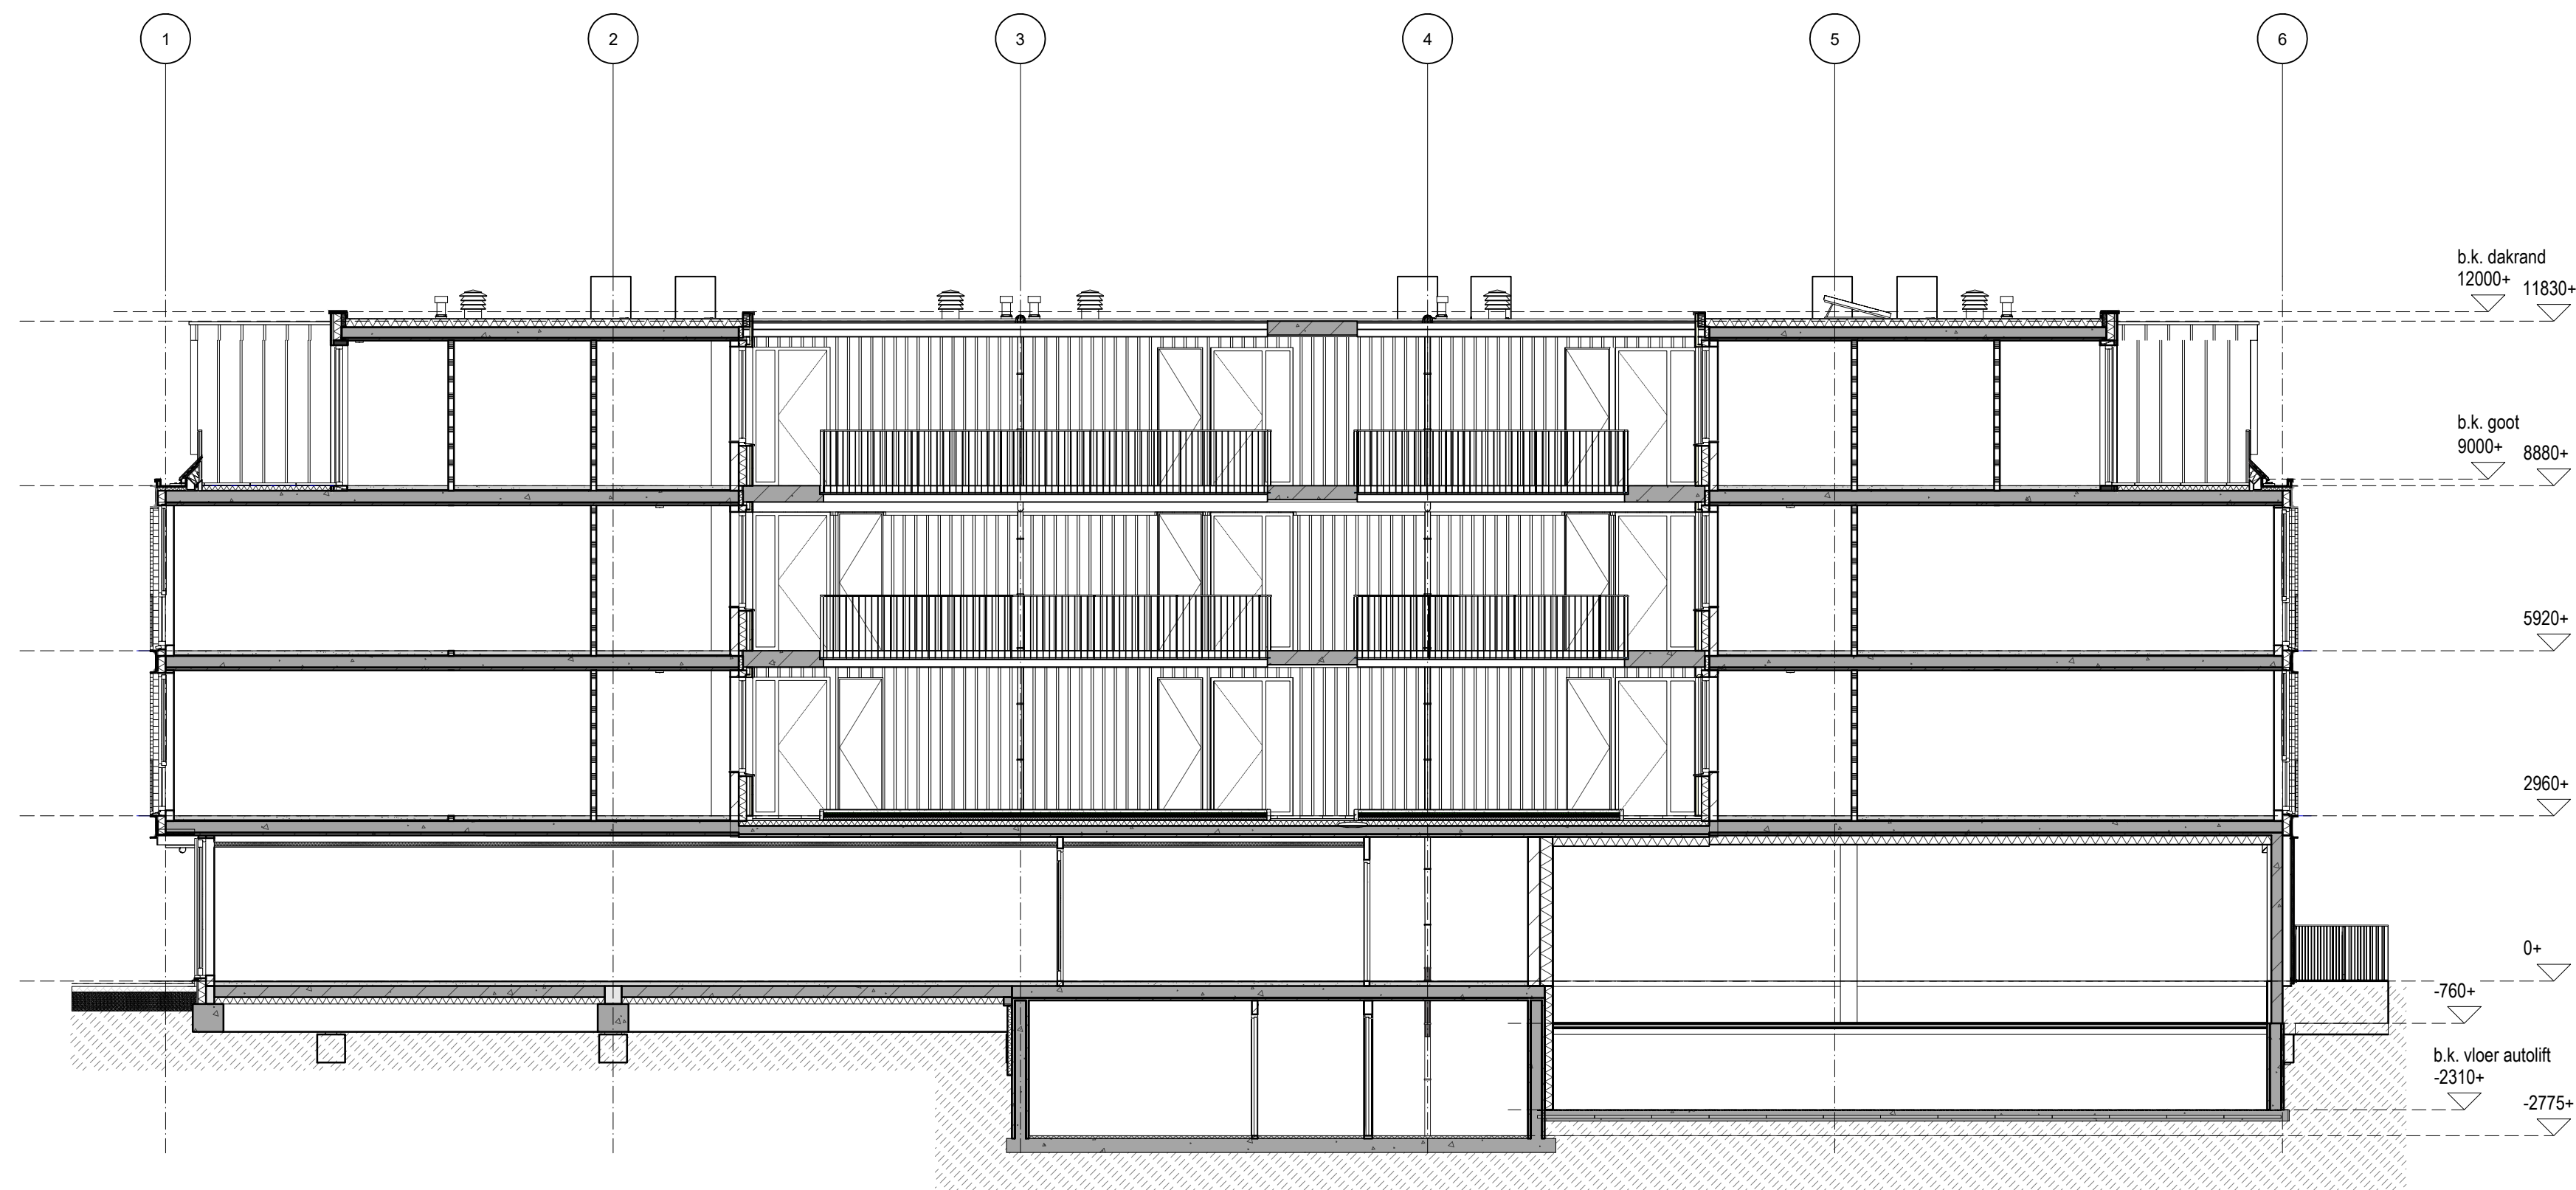

Doorsnede D-D binnengevel west
1:100

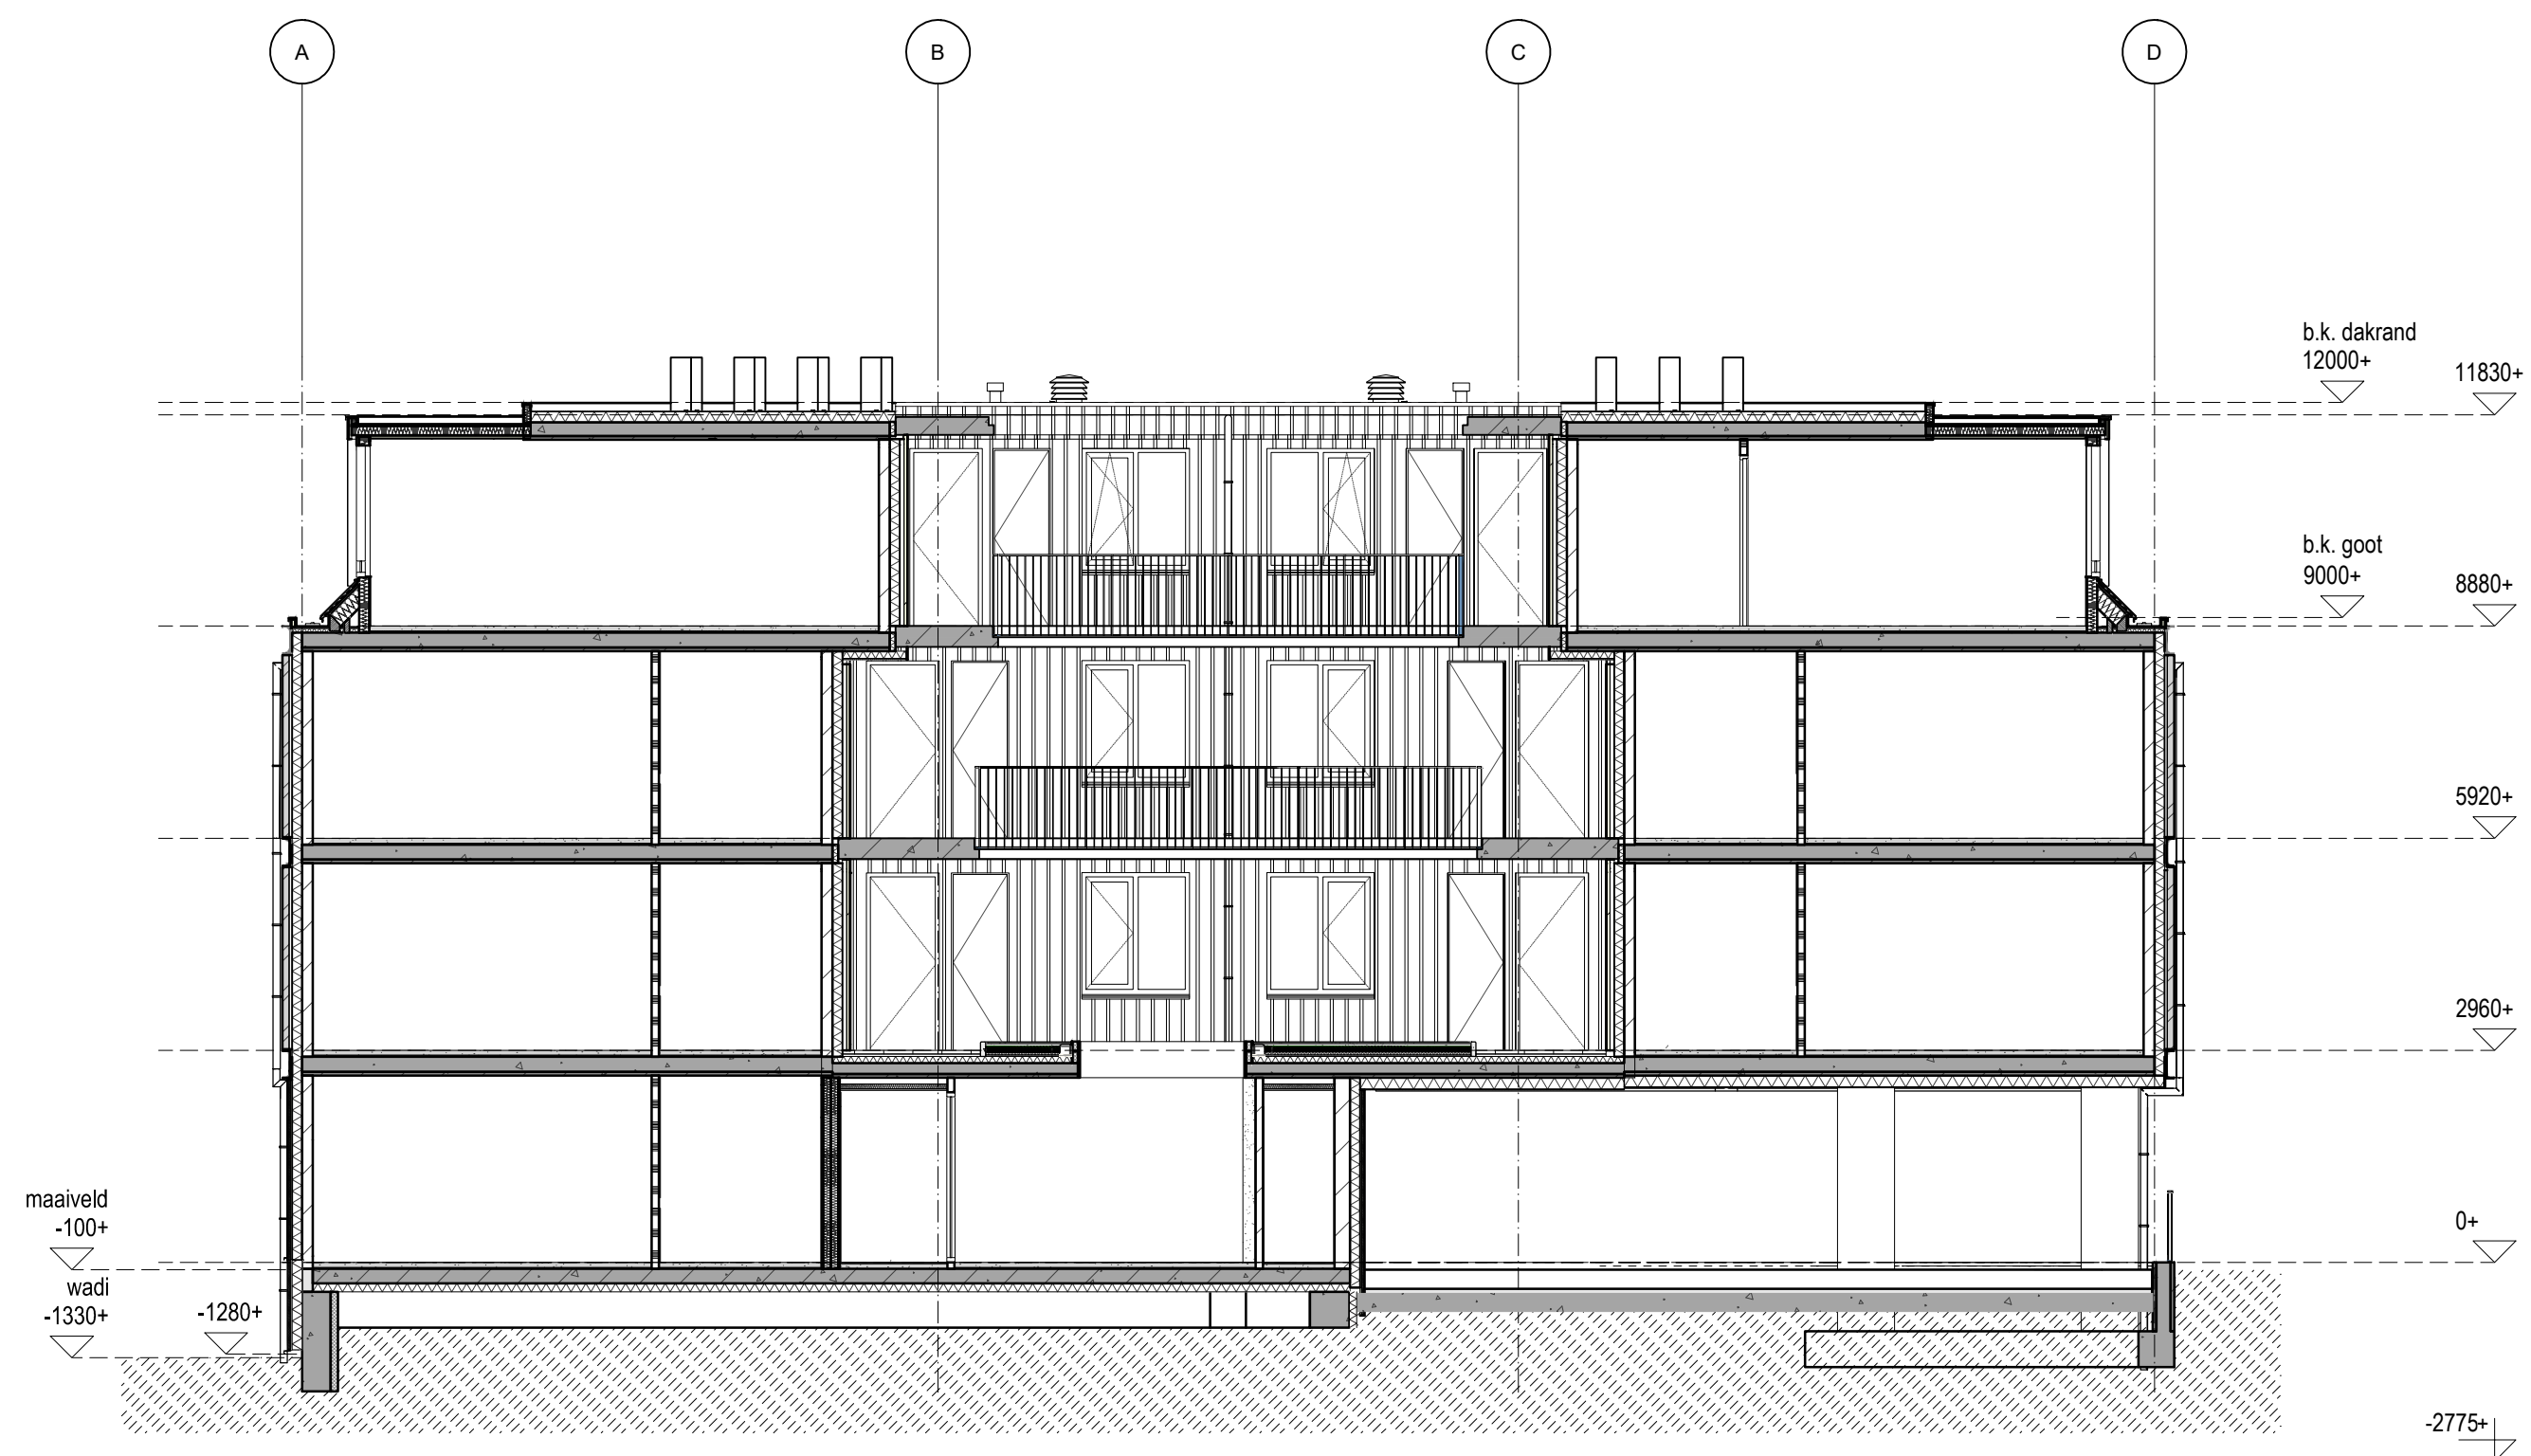

Doorsnede E-E binnengevel noord
1:100

V S A P **VASCO DA SILVA ARCHITECTS PLANNERS**

Titel project
Hillegom Treslonghof
Parklaan
2181 DB Hillegom

Bladtitel
Binnengevels

Fase	Verkooptekeningen	Project ID
Format	A1	Schaal 1:100
Tekenaar		Status
Datum	10-06-2026	Pagina nr.
Gewijzigd		VBA-11